


**STAROSTWO POWIATOWE
W OBORNIKACH**

PLAN I PIĘTRA


PODWÓRZE

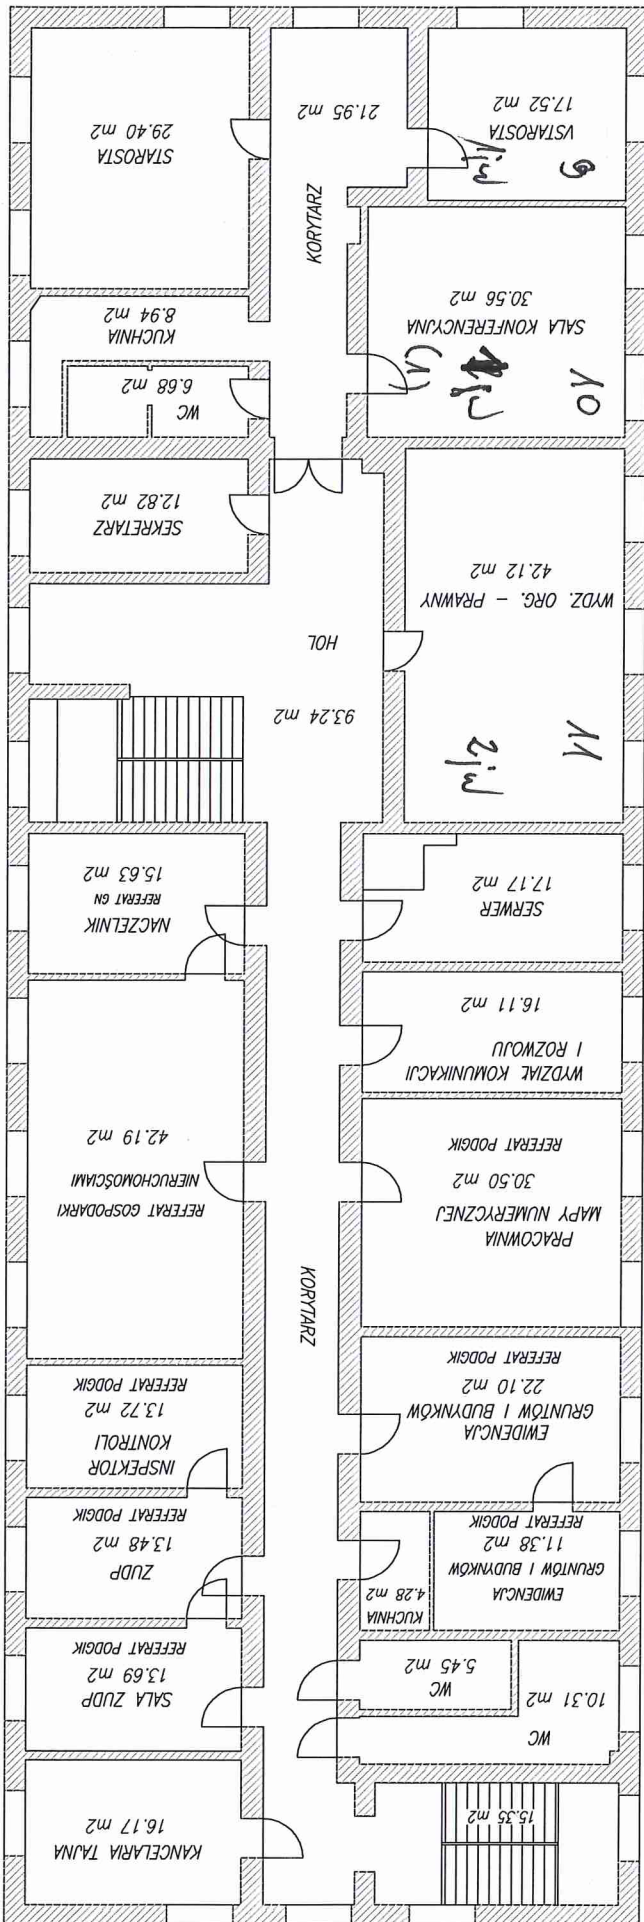

ULICA KOPERNIKA

ULICA 11-GO LISTOPADA

ULICA KOPERNIKA

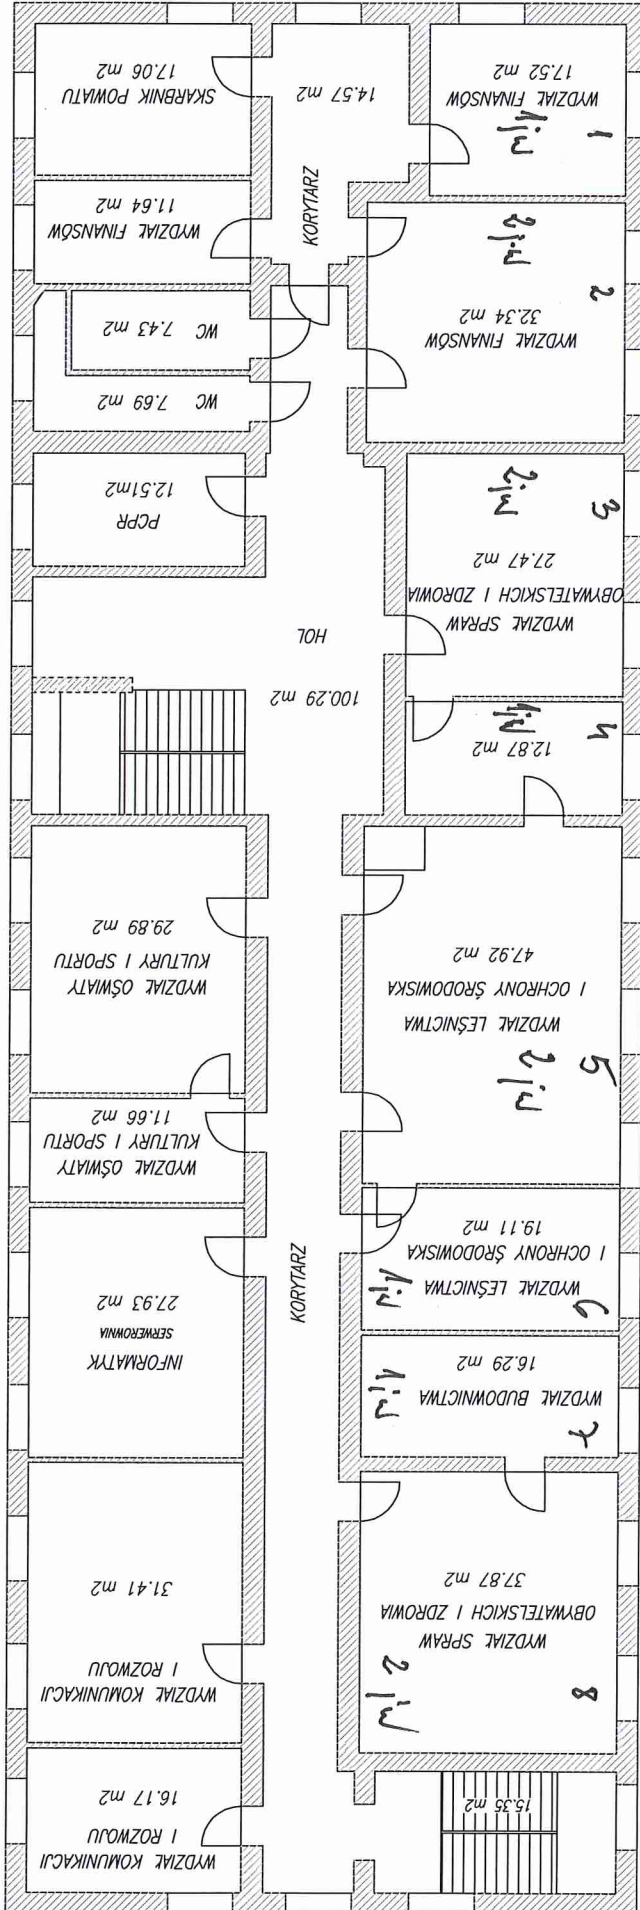

PLAN II PIĘTRA

PODWÓRZE

ULICA 11-GO LISTOPADA