

dachówka ceramiczna

konstrukcja drewniana

zadaszenie do demontażu


papa termozgrzewalna


wylewka cement.

szlaka żuzłobetonowa+papa

strop żelbetowy gr.20–25cm

sufit podwieszany–systemowy

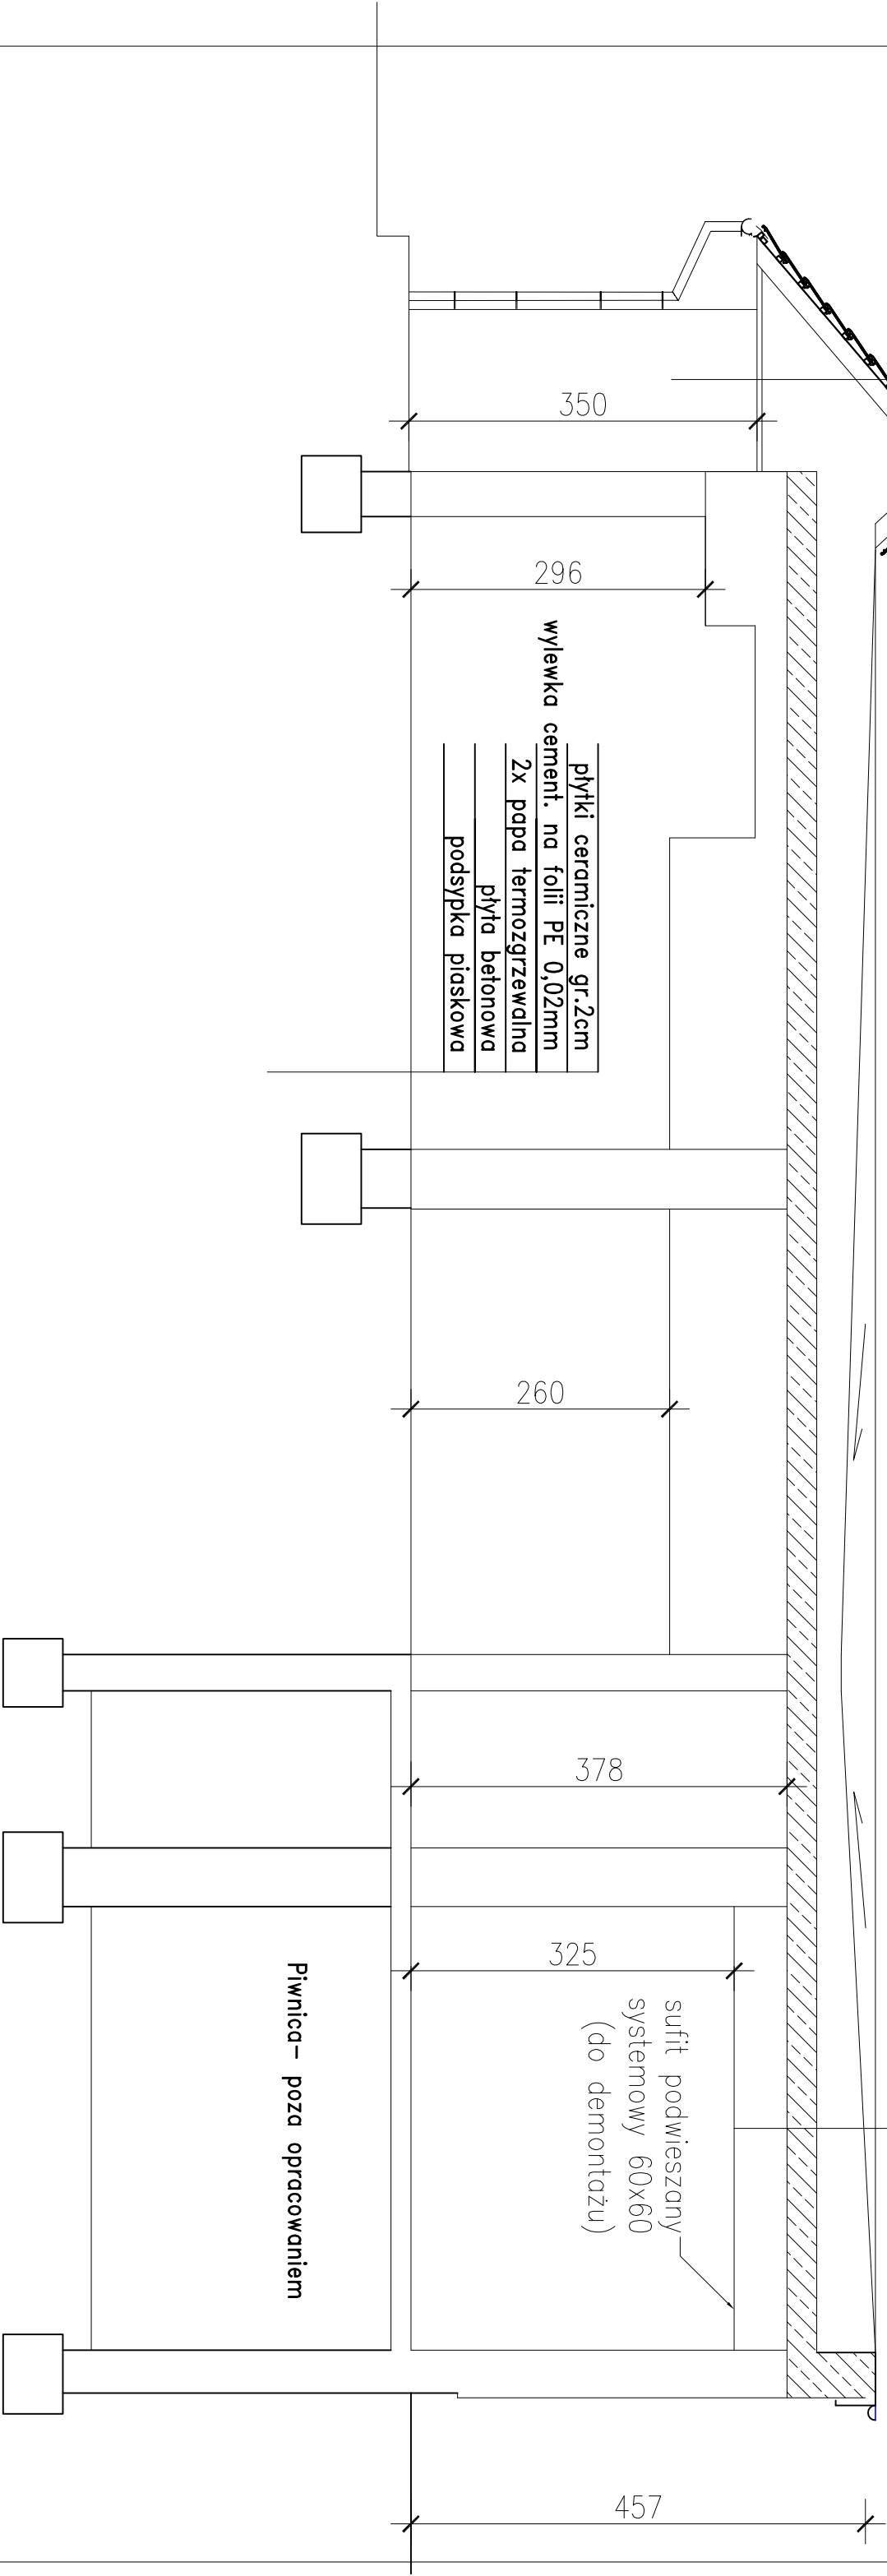

BRANŻA Architektura	STADIUM PROJEKTU Architektoniczno-budowlany	DATA 11.2021	SKALA 1:60	FORMAT A3	ZESPÓŁ PROJEKTOWY		Tytuł	JEDNOSTKA PROJEKTUJĄCA		INWESTYCJA	
					1. Projektant mgr inż. arch. Łukasz Trąfas nr upr.: 22/WPOK/2013 2. Projektant sprawdzający: mgr inż. arch. Katarzyna Iwanus nr upr.: OK/UpB/53/2010			Przebudowa części budynku Starostwa Powiatowego wraz ze zmianą sposobu użytkowania lokalu gastronomicznego na cele Powiatowego Centrum Pomocy Rodzinie wraz z przyległym zagospodarowaniem terenu, dz. nr 122/1/8, Oborniki, gmina Oborniki		Powiat Obornicki ul. 11 Listopada 2a 64-600 Oborniki	
					Przekrój B-B			Usługi Inżynierskie Kajetan Ruks ul. Chopina 10, 64-600 Oborniki tel. 509401157, kajetan.ruks@gmail.com		INWESTOR	
					PODPISY					Powiat Obornicki ul. 11 Listopada 2a 64-600 Oborniki	
					1.						
					2.						
									Nr rys. A6		



USŁUGI INŻYNIERSKIE
KAJETAN RUKS