



ZESTAWIENIE POMIESZCZEŃ

0.01	Sala konferencyjna	171,70m²
0.02	Korytarz	21,44m²
0.03	Kuchnia	15,07m²
0.04	Biuro	10,68m²
0.05	Biuro	11,46m²
0.06	Biuro	12,58m²
0.07	Korytarz	17,66m²
0.08	Dział osób niepełnosprawnych	15,95m²
0.09	Schowek	6,50m²
0.10	Gabinet lekarski	10,30m²
0.11	WC dla niepełnosprawnych	4,83m²
0.12	WC męskie	6,08m²
0.13	Poczekalnia	23,21m²
0.14	Kancelaria	36,73m²
0.15	Biuro	15,65m²
0.16	Biuro	11,65m²
0.17	Biuro	18,20m²
0.18	Korytarz	7,41m²
0.19	WC Damskie	5,20m²
0.20	Biuro	12,17m²
0.21	Biuro	11,00m²
0.22	Biuro	10,68m²
SUMA		456,15m²

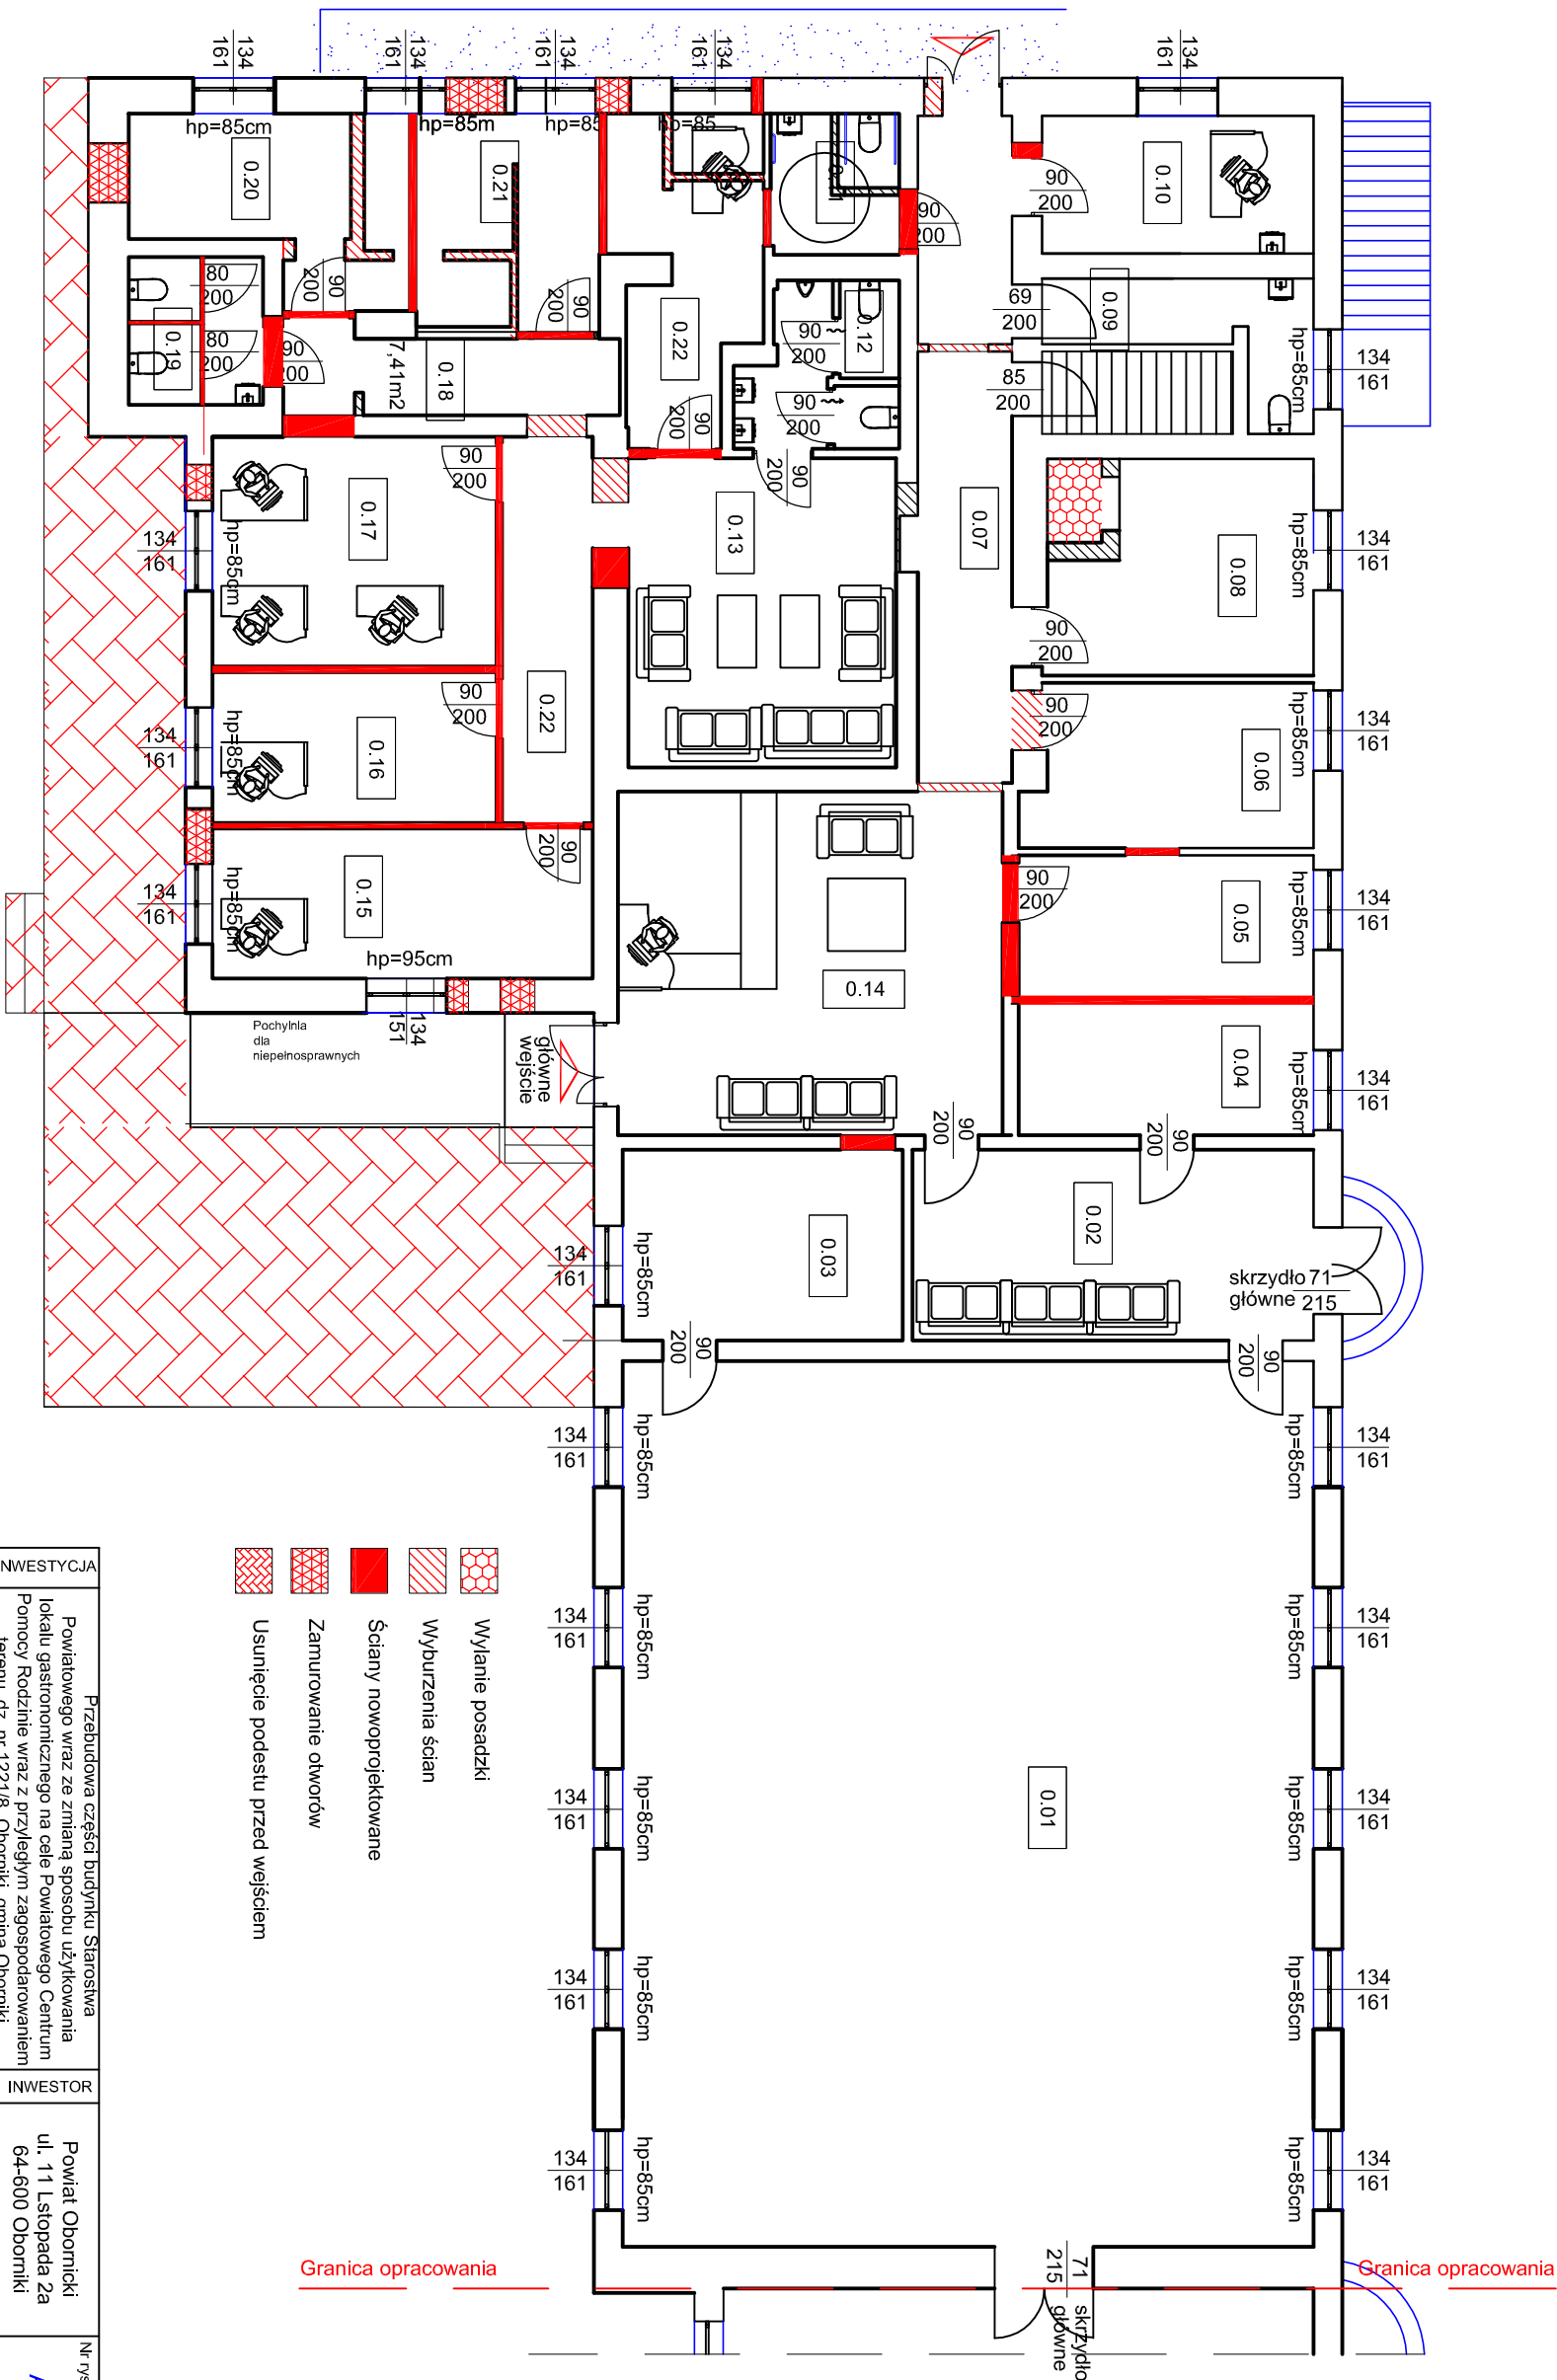

ULICA KOPERNIKA

BRANŻA <i>Architektura</i>	STADIUM PROJEKTU <i>Architektoniczno-budowlany</i>	DATA <i>11.2021</i>	SKALA <i>1:125</i>	FORMAT <i>A3</i>	TYTUŁ <i>1. Projektant mgr inż. arch. Łukasz Trzciński nr upr.: 22W/POKK/2013 2. Projektant sprawdzający: mgr inż. arch. Katarzyna Iwanus nr upr.: OKK/UpB/53/2010</i>	JEDNOSTKA PROJEKTUJĄCA <i>tel. 509401157, kajetan.ruks@gmail.com</i>	INWESTYCJA <i>Przebudowa części budynku Starostwa Powiatowego wraz ze zmianą sposobu użytkowania lokalu gastronomicznego na cele Powiatowego Centrum Pomocy Rodzinie wraz z przyłączym zagospodarowaniem terenu, dz. nr 122/18, Oborniki, gmina Oborniki</i>	INWESTOR <i>Powiat Obornicki ul. 11 Listopada 2a 64-600 Oborniki</i>	Nr rys. <i>A4</i>
RZUT PARTENU - RYSUNEK ZMIAN						 USŁUGI INŻYNIERSKIE KAJETAN RUKS			