


papa termozgrzewalna
wylewka cement.
szlaka żuzłobetonowa+papa
strop żelbetowy gr.20–25cm
sufit podwieszany–systemowy

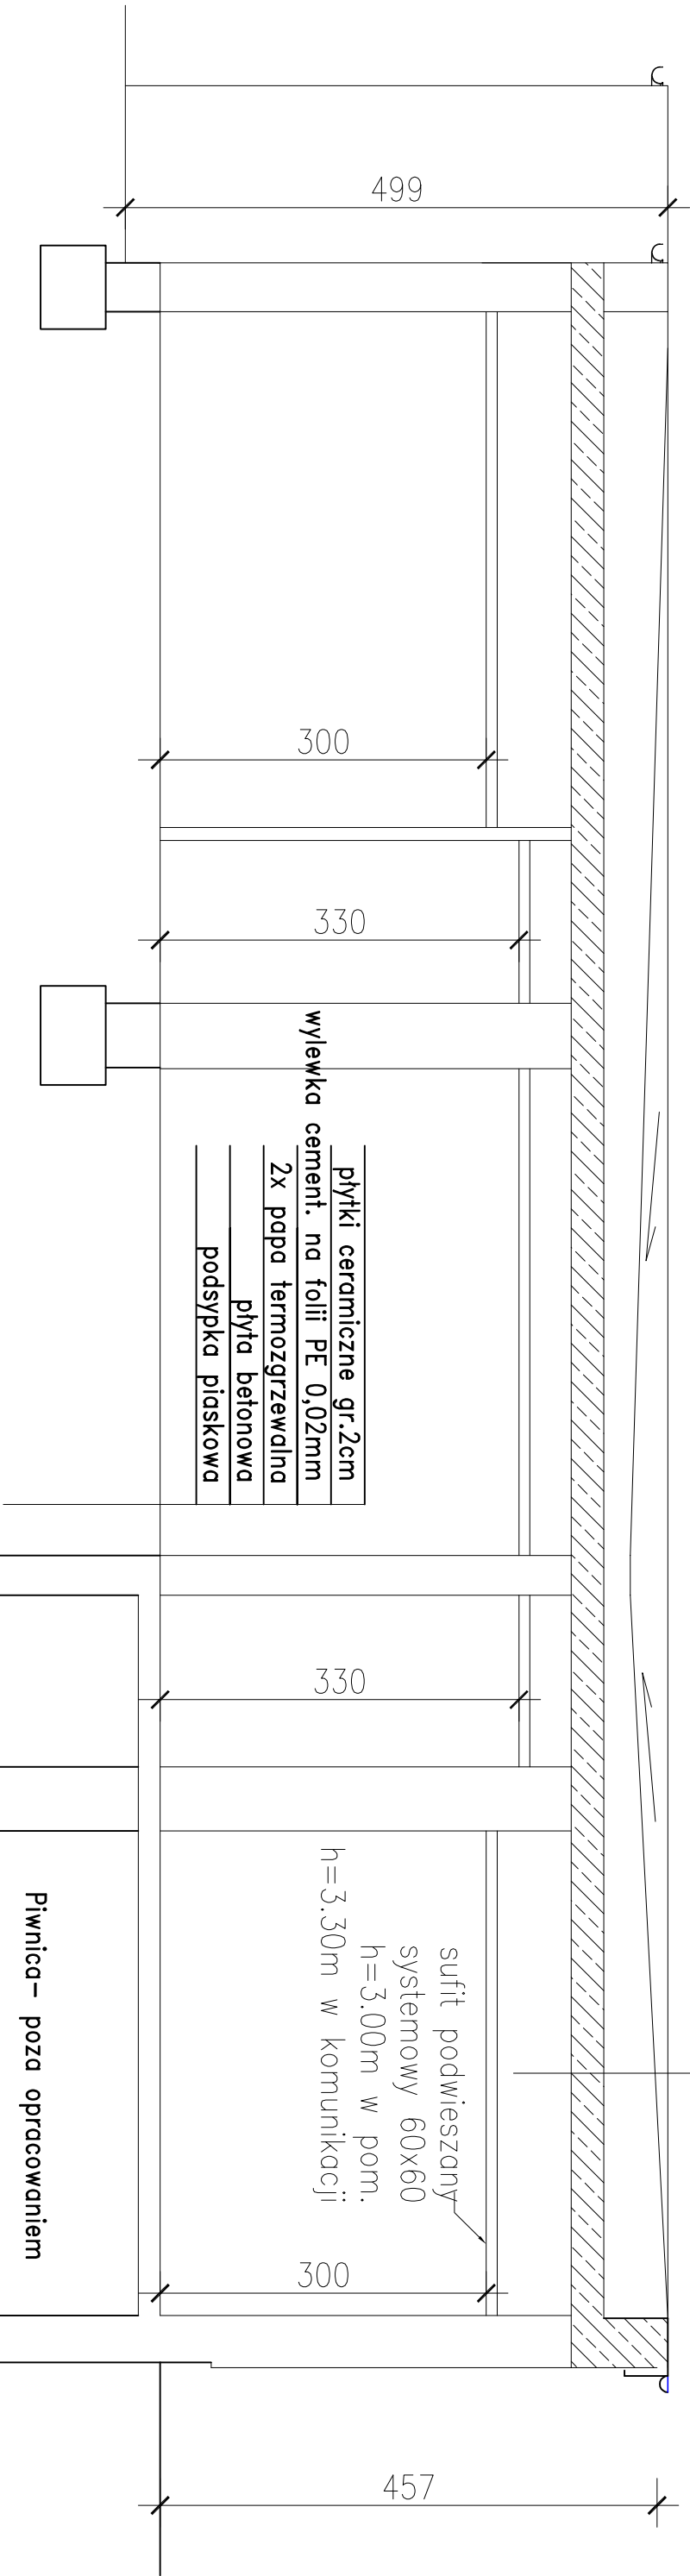

płytki ceramiczne gr.2cm
wylewka cement. na folii PE 0,02mm
2x papa termozgrzewalna
płyta betonowa
podsypka piaskowa

sufit podwieszany
systemowy 60x60
h=3.00m w pom.
h=3.30m w komunikacji

Piwnica– poza opracowaniem

INWESTYCJA		INWESTOR		Nr rys.	
Przebudowa części budynku Staraśiwia Powiatowego wraz ze zmianą sposobu użytkowania lokalu gastronomicznego na cele Powiatowego Centrum Pomocy Rodzinie wraz z przyłączym zagospodarowaniem terenu, dz. nr 1221/8, Oborniki, gmina Oborniki		Powiat Oborniki ul. 11 Listopada 2a 64-600 Oborniki		A7	
JEDNOSTKA PROJEKTUJĄCA		INWESTOR		Nr rys.	
Usługi Inżynierskie Kajetan Ruks ul. Chopina 10, 64-600 Oborniki tel. 509401157, kajetan.ruks@gmail.com		Powiat Oborniki ul. 11 Listopada 2a 64-600 Oborniki		A7	
Tytuł		INWESTOR		Nr rys.	
Przekrój C-C		INWESTOR		Nr rys.	
ZESPÓŁ PROJEKTOWY		INWESTOR		Nr rys.	
1. Projektant mgr inż. arch. Łukasz Trątaś nr upr.: 22WPOKK2013 2. Projektant sprawdzający: mgr inż. arch. Katarzyna Wanus nr upr.: OKKlUpB/53/2010		INWESTOR		Nr rys.	
BRANŻA		INWESTOR		Nr rys.	
Architektura		INWESTOR		Nr rys.	
STADIUM PROJEKTU		INWESTOR		Nr rys.	
Architektoniczno-budowlany		INWESTOR		Nr rys.	
DATA		INWESTOR		Nr rys.	
11.2021		INWESTOR		Nr rys.	
SKALA		INWESTOR		Nr rys.	
1:60		INWESTOR		Nr rys.	
FORMAT		INWESTOR		Nr rys.	
A3		INWESTOR		Nr rys.	

