


| ZESTAWIENIE POMIESZCZEŃ |                             |          |
|-------------------------|-----------------------------|----------|
| 0.01                    | sala konferencyjna          | 171,70m² |
| 0.02                    | korytarz                    | 21,44m²  |
| 0.03                    | kuchnia                     | 15,07m²  |
| 0.04                    | sala posiedzeń komisji rady | 37,50m²  |
| 0.05                    | biuro rady powiatu          | 23,17m²  |
| 0.06                    | przewodniczący rady powiatu | 12,97m²  |
| 0.07                    | korytarz                    | 17,66m²  |
| 0.08                    | pom. gospodracze            | 16,52m²  |
| 0.09                    | pom. gospodracze            | 6,58m²   |
| 0.10                    | pom. gospodracze            | 10,51m²  |
| 0.11                    | WC                          | 4,75m²   |
| 0.12                    | WC                          | 6,08m²   |
| 0.13                    | pom. administracyjne        | 22,92m²  |
| 0.14                    | korytarz                    | 7,51m²   |
| 0.15                    | pom. administracyjne        | 57,30m²  |
| 0.16                    | pom. gospodracze            | 5,43m²   |
| 0.17                    | korytarz                    | 7,64m²   |
| 0.18                    | korytarz                    | 8,29m²   |
| 0.19                    | korytarz                    | 16,03m²  |
| SUMA                    |                             | 469,07m² |

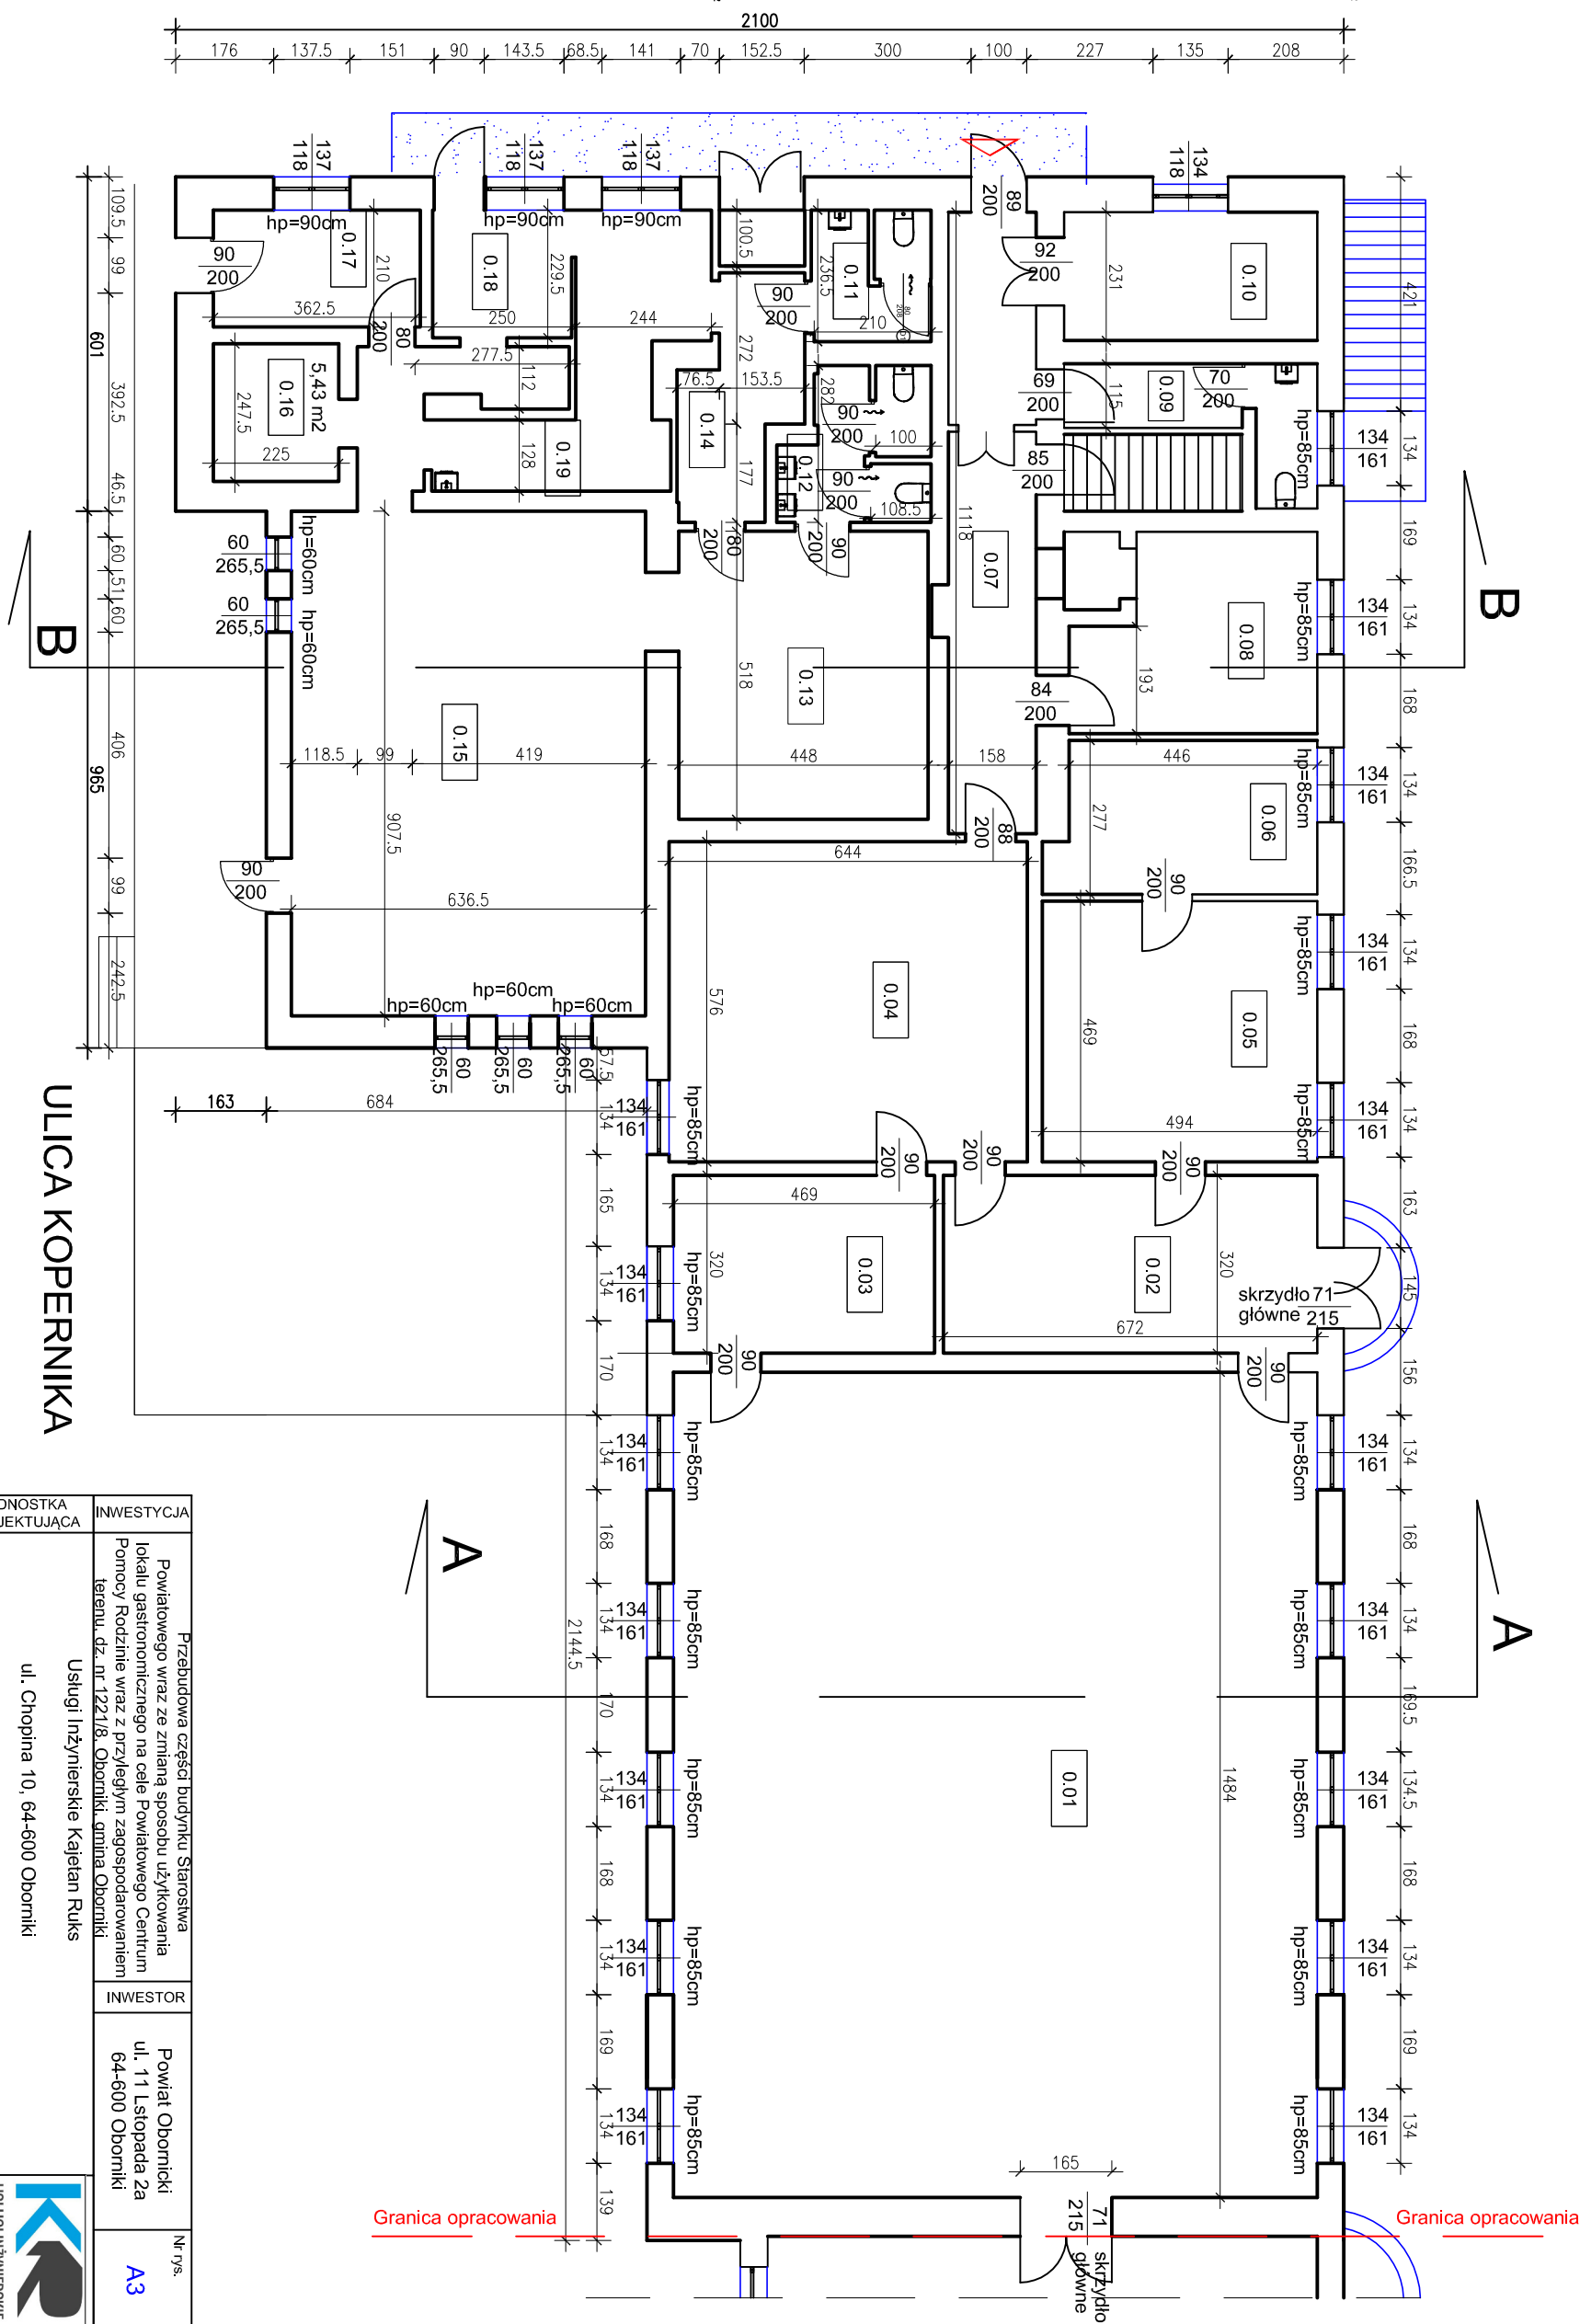

|  |  |  |                |              |  |  |               |
|--|--|--|----------------|--------------|--|--|---------------|
| BRANŻA<br>Architektura   | STADIUM PROJEKTU<br>Architektoniczno-budowlany | DATA<br>11.2021                        | SKALA<br>1:125 | FORMAT<br>A3 | INWESTYCJA<br>Przebudowa części budynku Starostwa Powiatowego wraz ze zmianą sposobu użytkowania lokalu gastronomicznego na cele Powiatowego Centrum Pomocy Rodzinie wraz z przytłęym zagospodarowaniem terenu, dz. nr 1221/18, Oborniki, gmina Oborniki | INWESTOR<br>Powiat Obornicki<br>ul. 11 Listopada 2a<br>64-600 Oborniki | Nr rys.<br>A3 |
|  |  |  |                |              |  |  |               |
| JEDNOSTKA PROJEKTUJĄCA<br>Uslugi Inżynierskie Kajetan Ruks<br>ul. Chopina 10, 64-600 Oborniki<br>tel. 509401157, kajetan.ruks@gmail.com  |  | Tytuł<br>Rzecz partneru-inwentaryzacja |                | PODPISY      |  |  |               |
| ZESPÓŁ PROJEKTOWY<br>1. Projektant mgr inż. arch. Lukasz Trąbas<br>nr upr.: 22/WPOKK/2013<br>2. Projektant sprawdzający: mgr inż. arch. Katarzyna Iwanus<br>nr upr.: OKK/UpB/53/2010 |  |  |                |              |  |  |               |