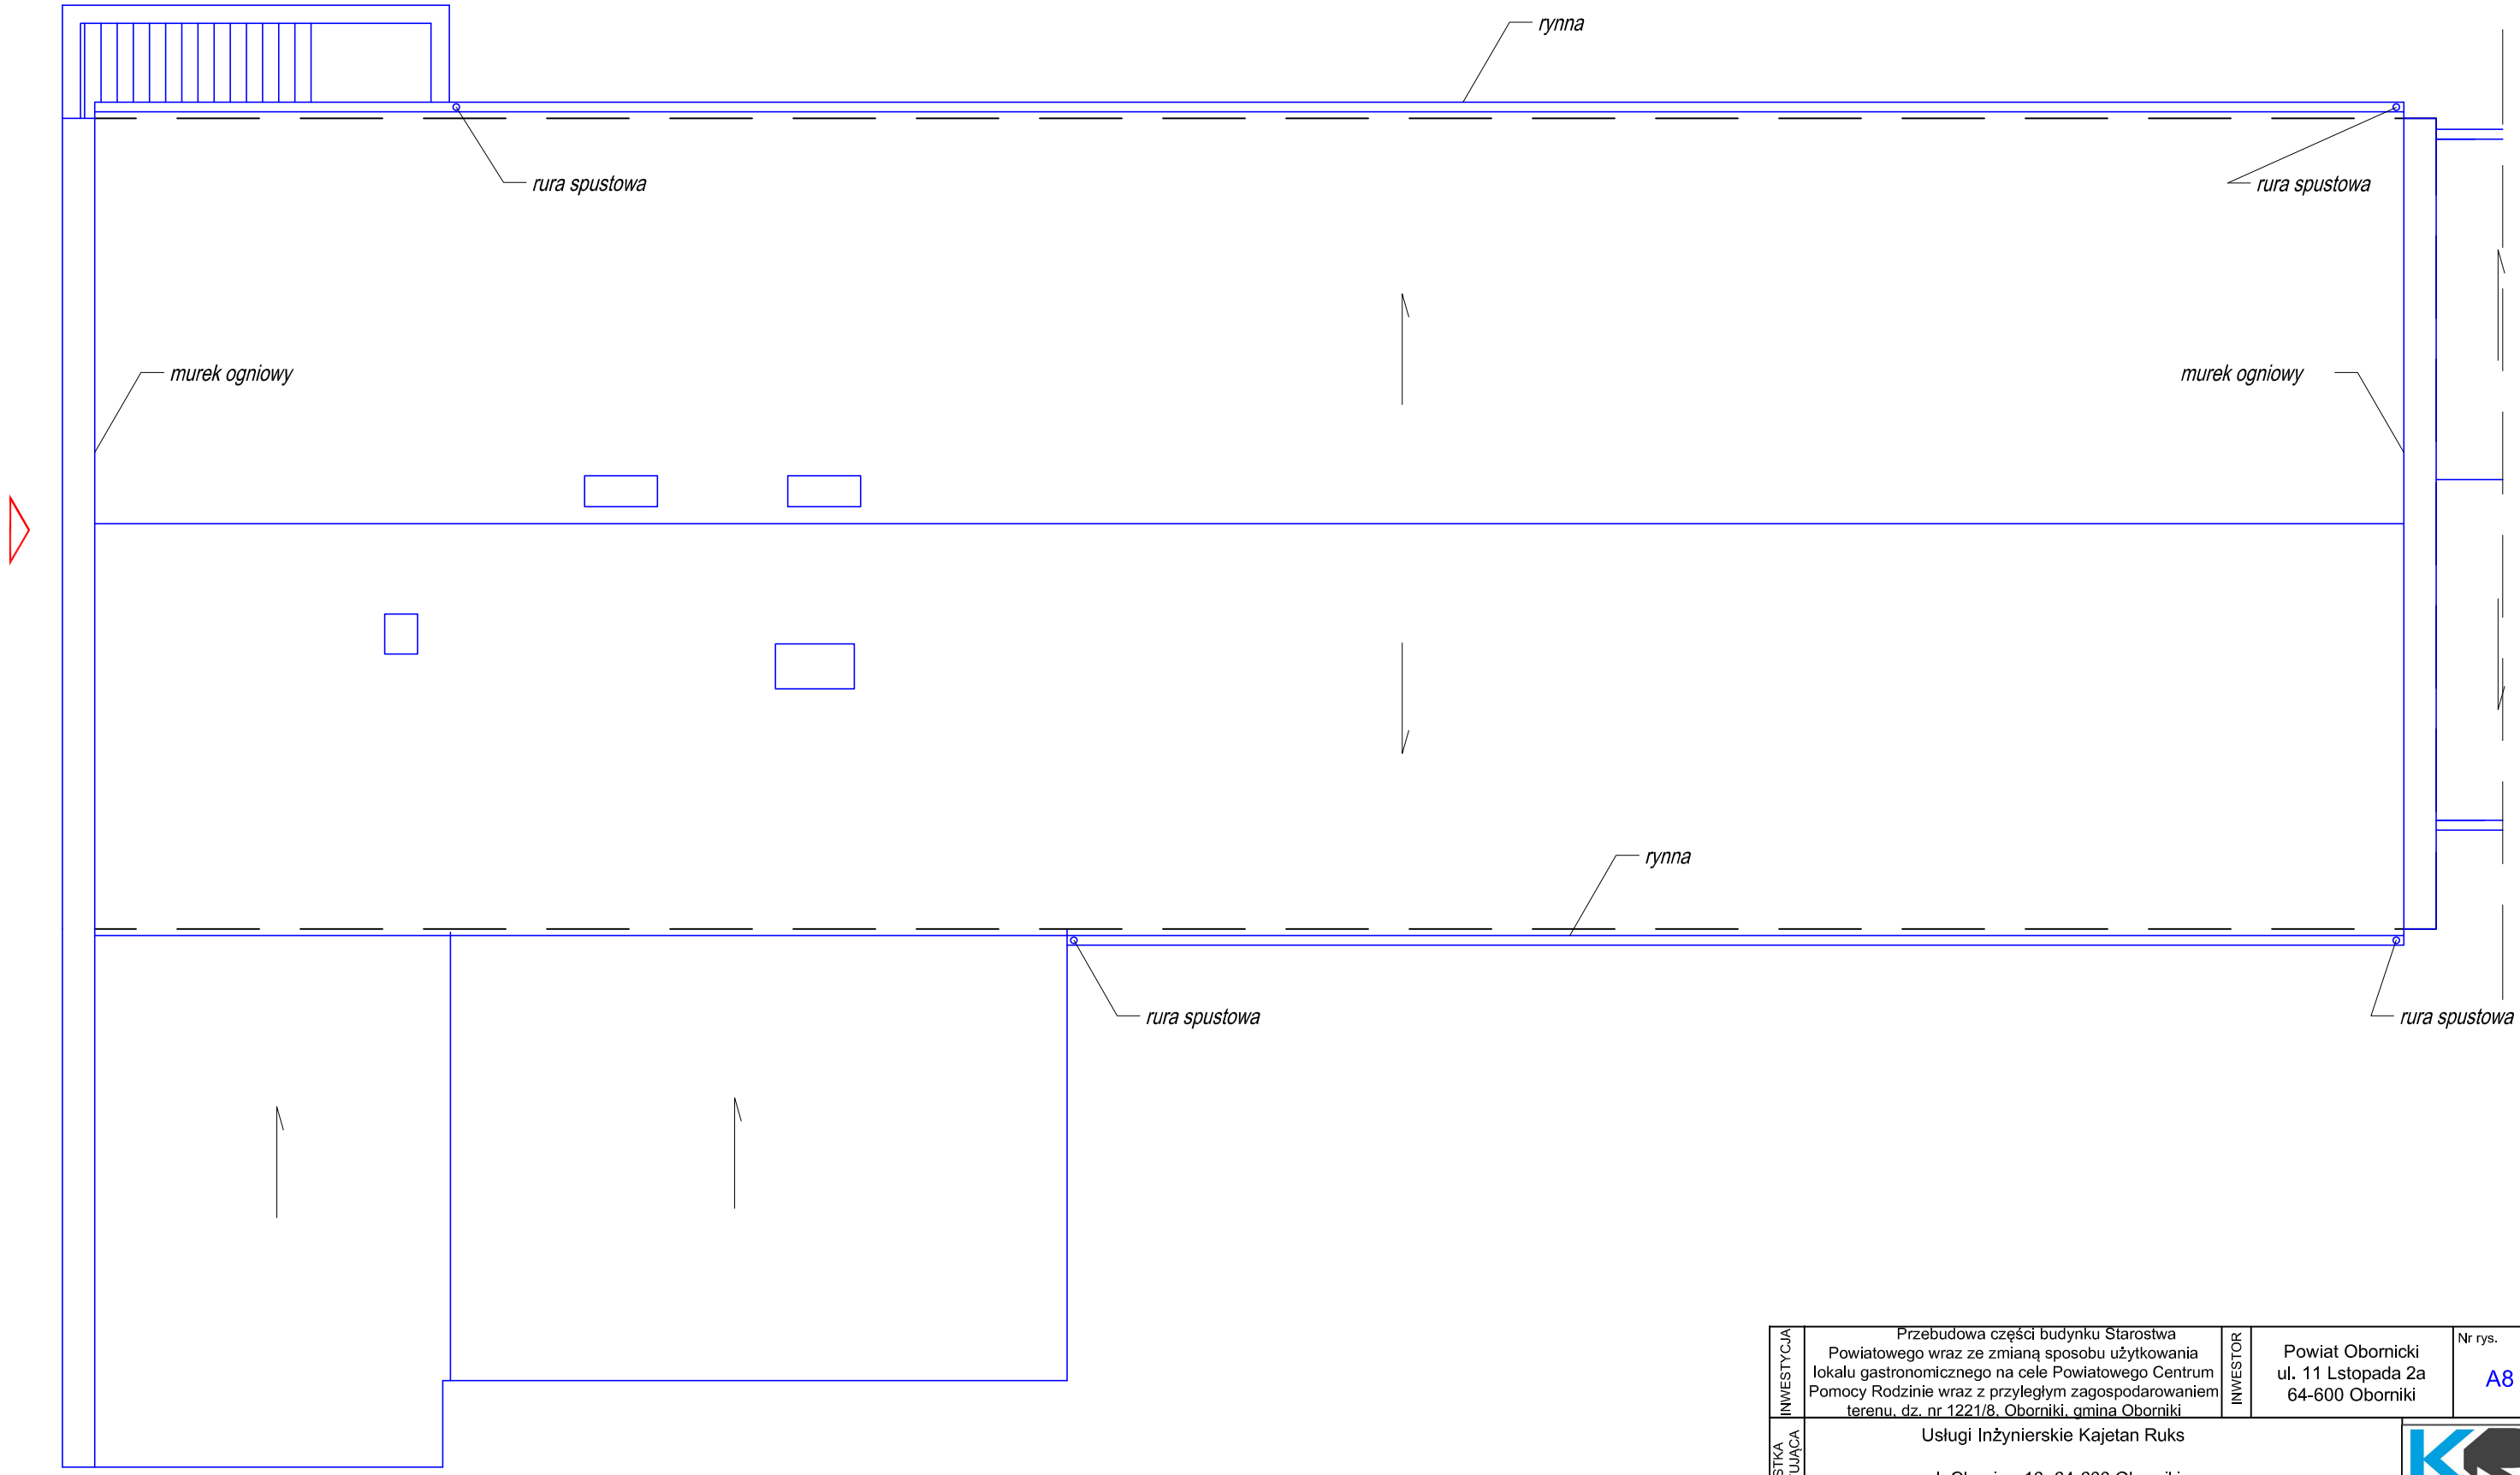

ULICA KOPERNIKA

INWESTYCJA	Przebudowa części budynku Starostwa Powiatowego wraz ze zmianą sposobu użytkowania lokalu gastronomicznego na cele Powiatowego Centrum Pomocy Rodzinie wraz z przyległym zagospodarowaniem terenu, dz. nr 1221/8, Oborniki, gmina Oborniki	INWESTOR	Powiat Obornicki ul. 11 Lstopada 2a 64-600 Oborniki	Nr rys. A8
JEDNOSTKA PROJEKTUJĄCA	Usługi Inżynierskie Kajetan Ruks ul. Chopina 10, 64-600 Oborniki tel. 509401157, kajetan.ruks@gmail.com			
Tytuł	Rzut dachu			
ZESPÓŁ PROJEKTOWY	1. Projektant mgr inż. arch. Łukasz Trafas nr upr.: 22/WPOKK/2013 2. Projektant sprawdzający: mgr inż. arch. Katarzyna Iwanus nr upr.: OKK/UpB/53/2010	PODPISY	1. 2.	
BRANŻA: Architektura	STADIUM PROJEKTU: Architektoniczno-budowlany	DATA: 11.2021	SKALA: 1:100	FORMAT: A3