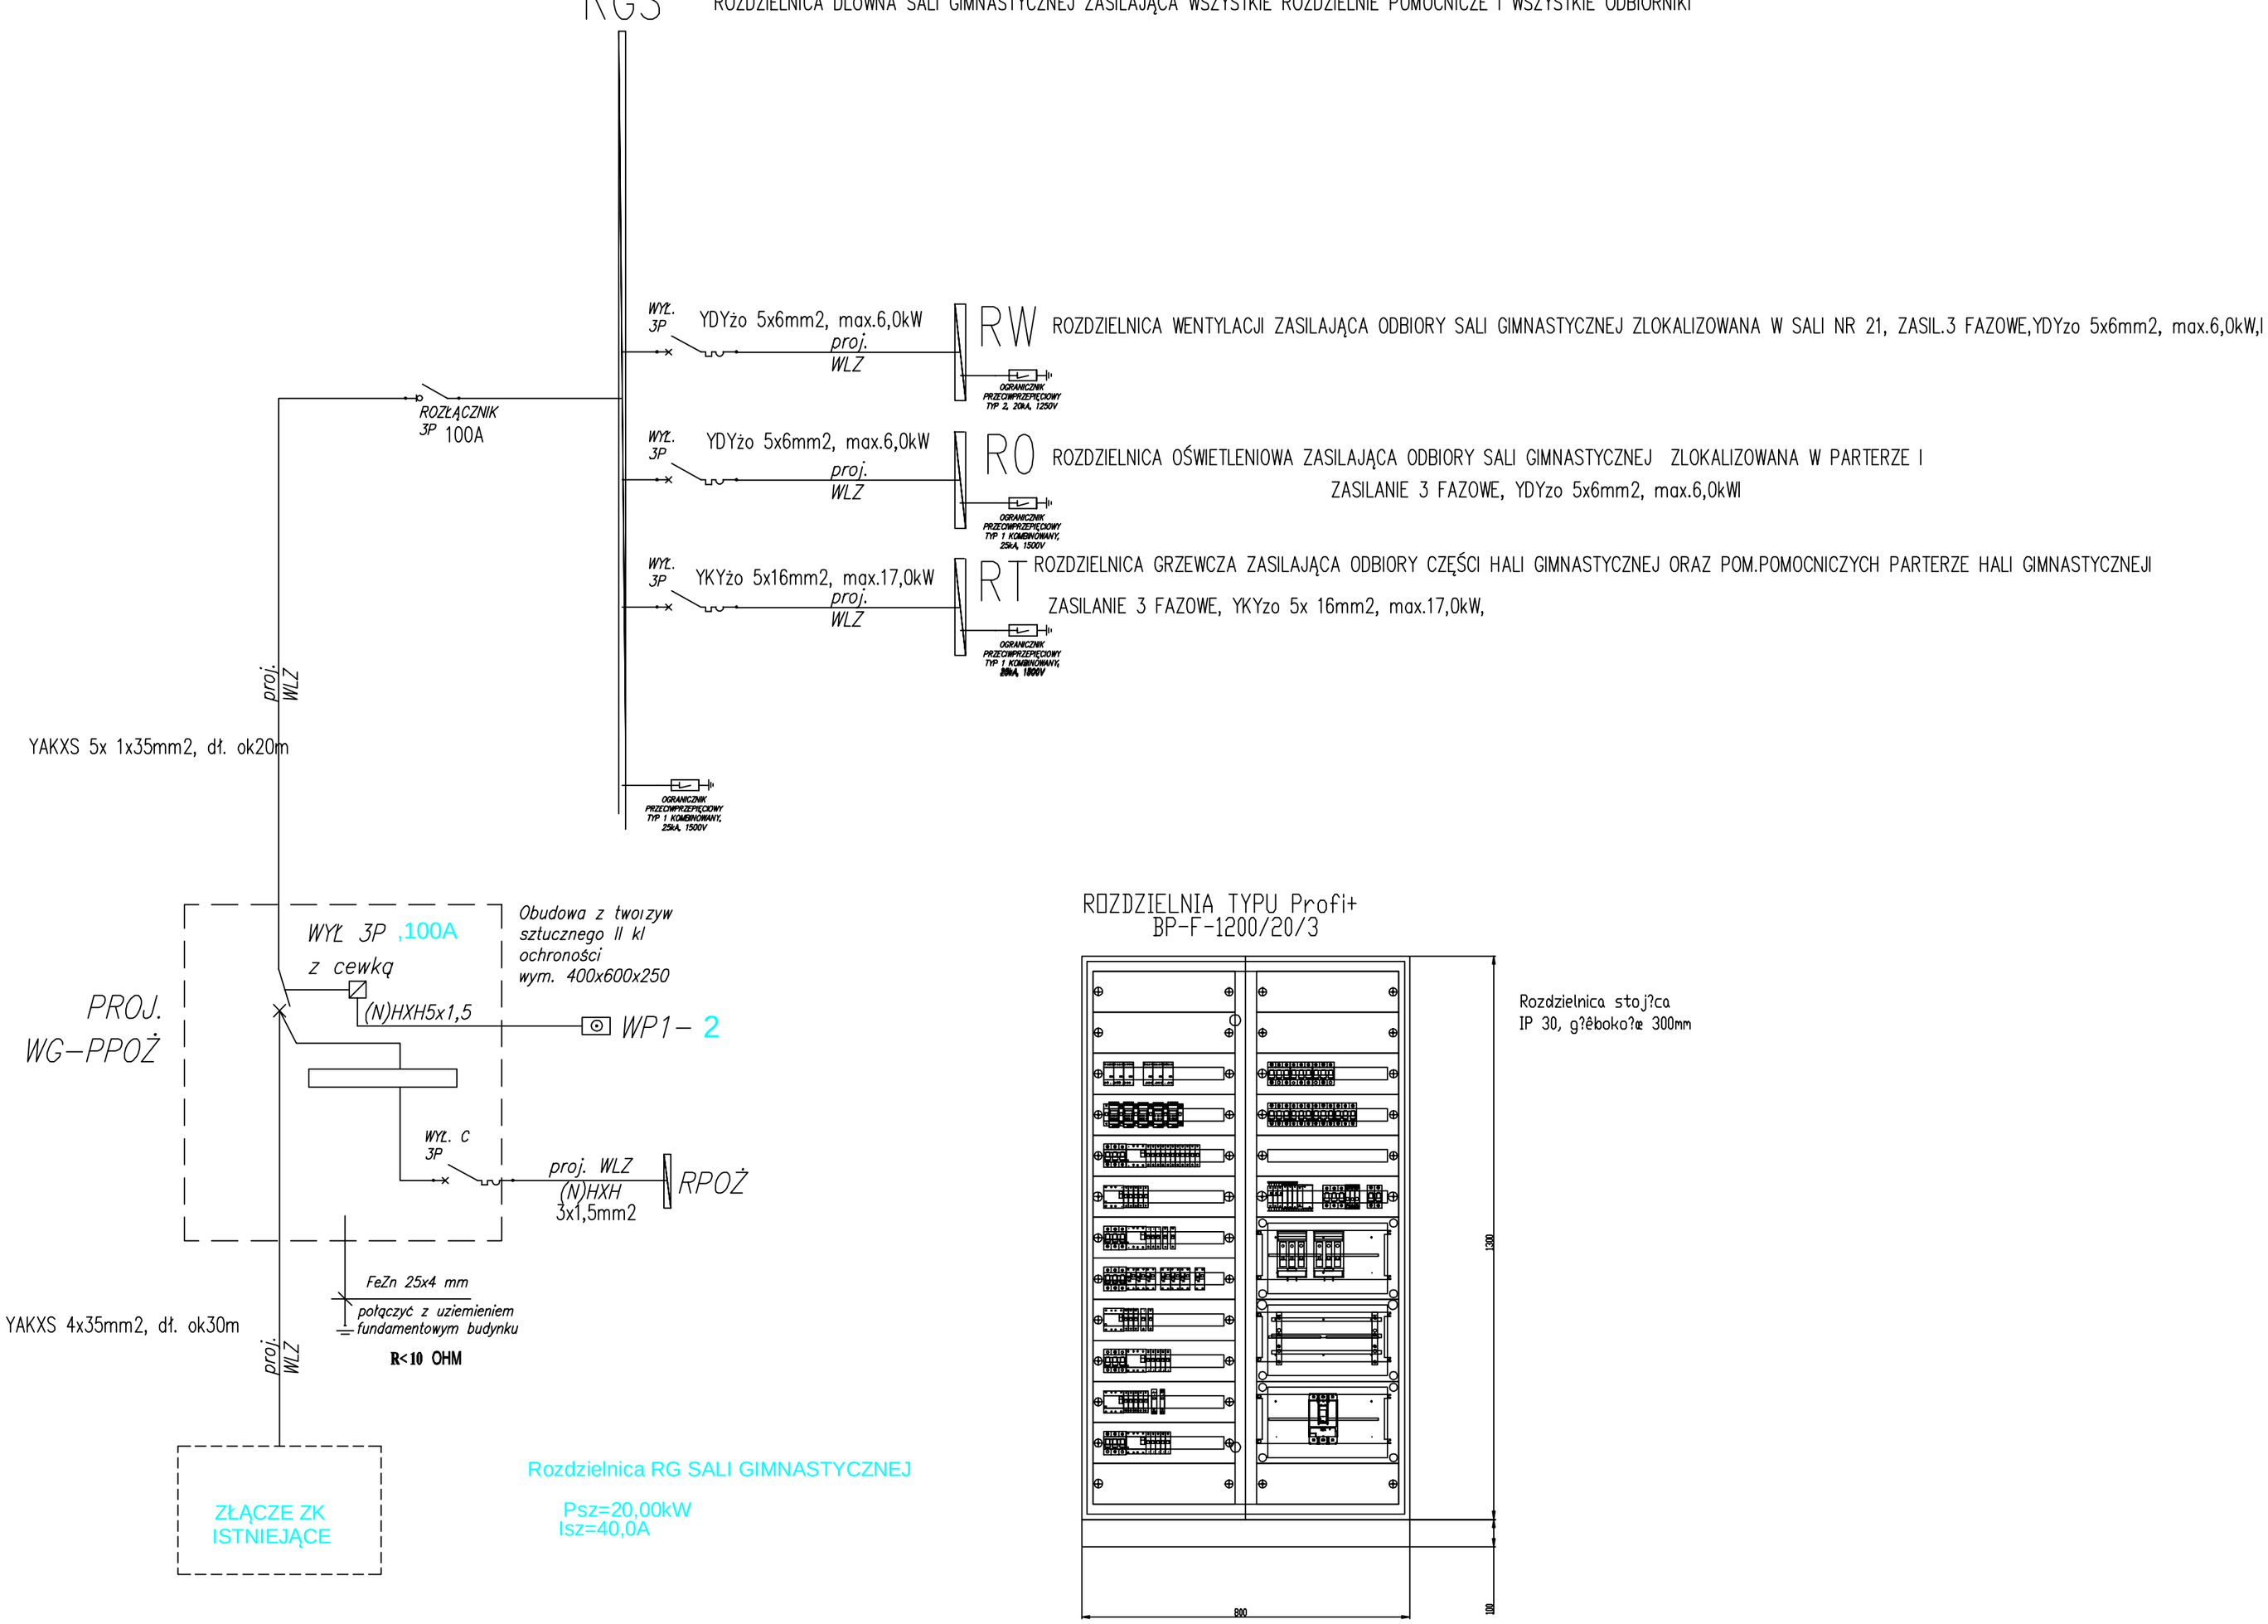

Uwagi:

Układ zasilania – TN–C,
Układ instalacji – TN–S
Ochrona od porażeń: samoczynne wyłączenie zasilania

PROJEKTOWAŁ	mgr inż. Leszek Trzybiński	PODPIS		INWESTOR: Liceum Ogólnokształcące ul. Adama Mickiewicza 3 64-600 Oborniki	BRANŻA: ELEKTRYKA
OPRACOWAŁ	mgr inż. Leszek Trzybiński	PODPIS		OBIEKT: Liceum Ogólnokształcące ul. Adama Mickiewicza 3 64-600 Oborniki	STADIUM: PROJEKT TECHNICZNY
SPRAWDZIŁ	mgr inż. Leszek Trzybiński	PODPIS			PRZEDMIOT: schemat tablicy P.POŻ. sala gimnastyczna
					12.2021 / REWIZJA: — / NR RYSUNKU: E-00.2
					SKALA: 1:100