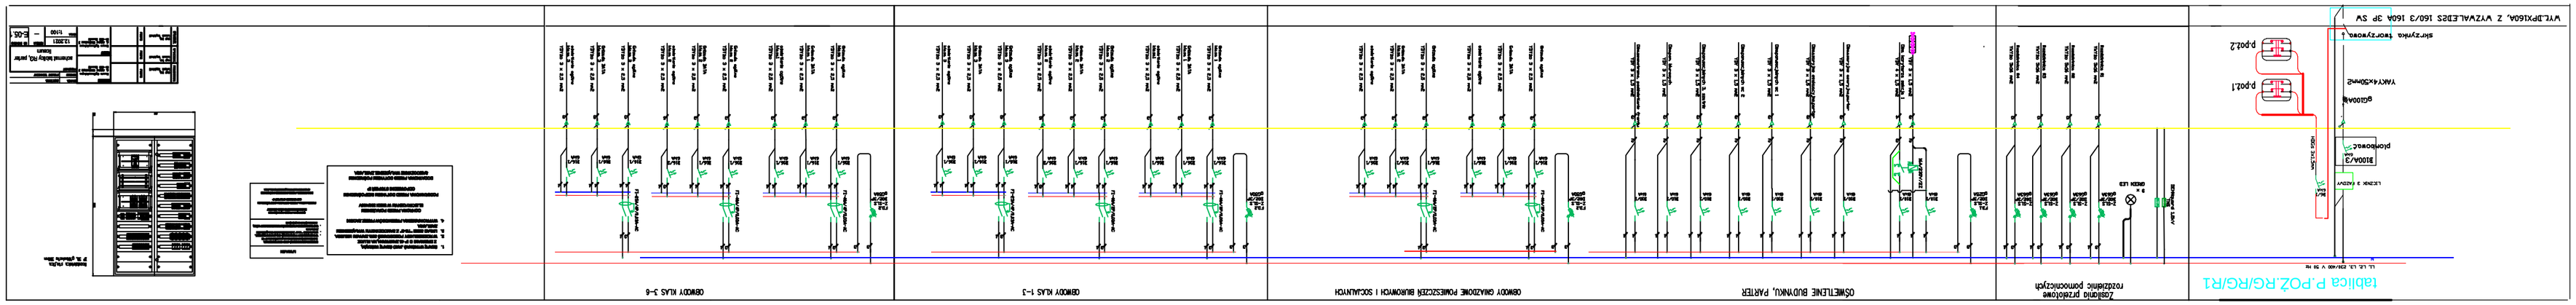

tablica P.POŻ.RG/RG/R1
Zasilanie przelotowe rozdzielnic pomocniczych
OŚWIETLENIE BUDYNKU, PARTER
OBWODY GNIAZDOWE POMIESZCZEŃ BIUROWYCH I SOCJALNYCH
OBWODY KLAS 1-3
OBWODY KLAS 3-6