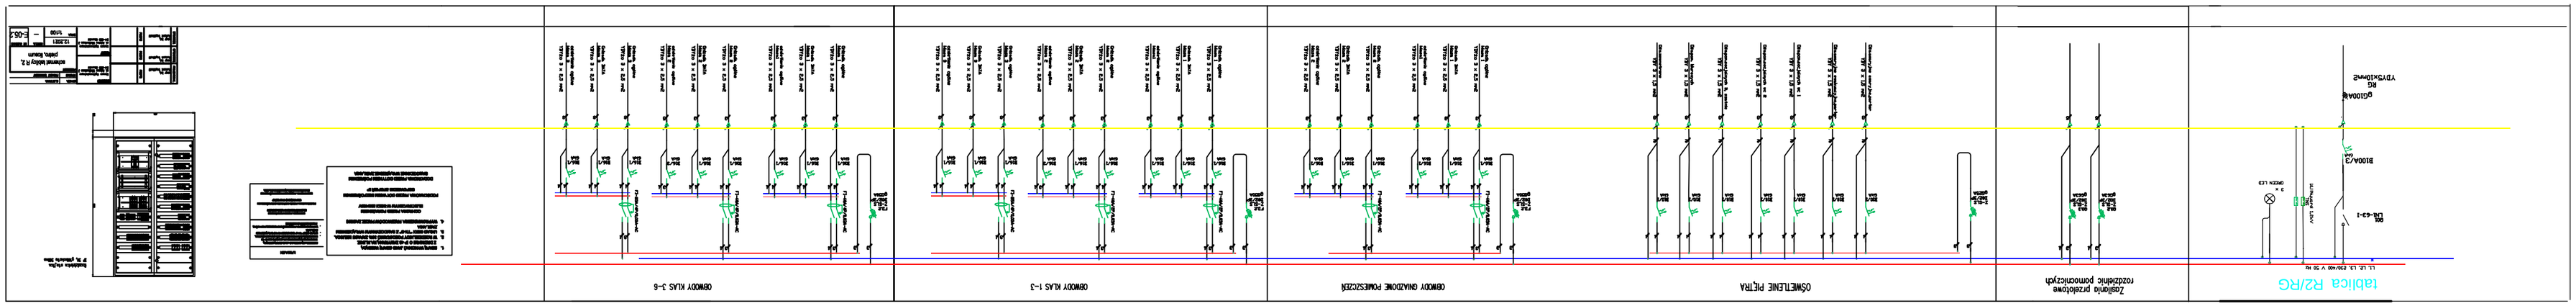
tablica R2/RG
Zasilanie przeciętowe rozdzielnic pomocniczych
OŚWIETLENIE PIĘTRA
OBWODY GNIAZDOWE POMIESZCZEŃ
OBWODY KLAS 1-3
OBWODY KLAS 3-6