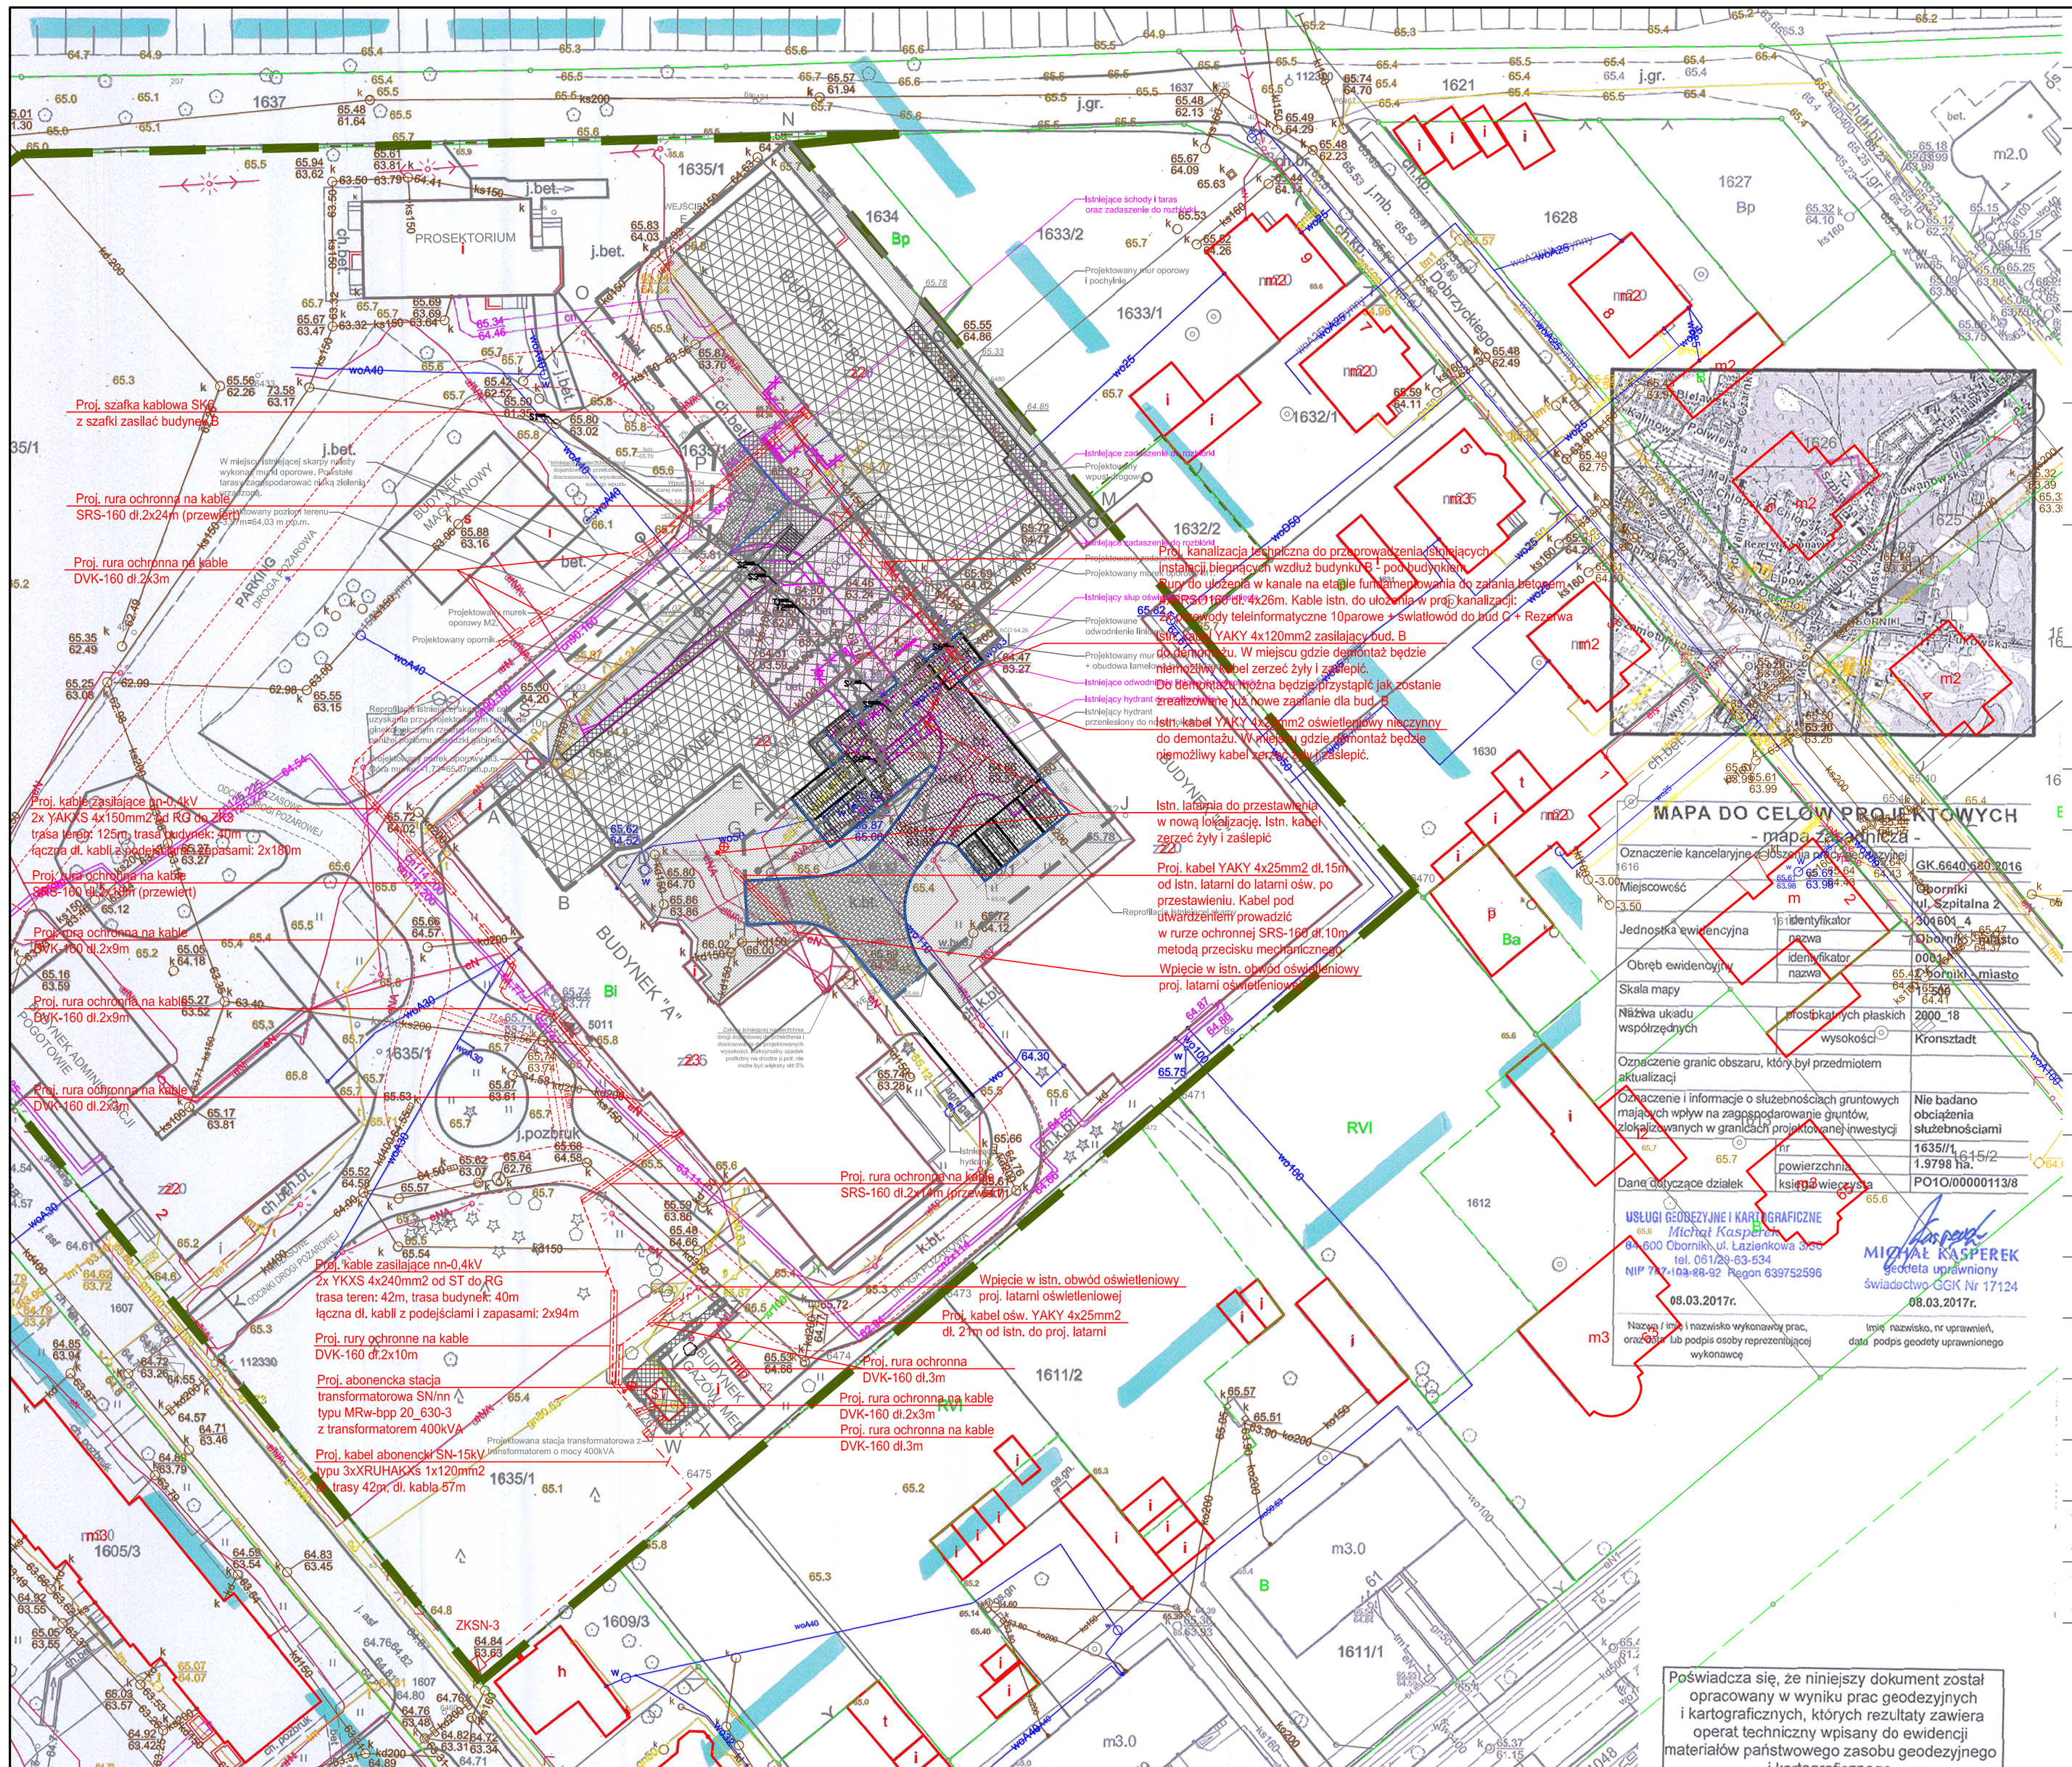

LEGENDA /ARCHITEKTURA/:

- Granica działki nr 1635/1
- Granice terenu będące przedmiotem opracowania (zakres opracowania dla sieci i instalacji zewnętrznych uzbrojenia terenu mieści się w granicach działki)
- Budynki istniejące poza zakresem opracowania
- Budynek projektowany (rozbudowa budynku OAiIT i Izby Przyjęć) obejmujący pomieszczenia Izby Przyjęć, OAiIT oraz Kaplicę.
- BUDYNEK "A" — Część istn. budynku "A" objęta robotami budowlanymi: przebudowa pomieszczeń w oznaczonym zakresie (kondygnacja piwnicy) wraz ze zmianą sposobu użytkowania - adaptacja na pomieszczenia Izby Przyjęć.
- BUDYNEK "B" — Część istn. budynku "B" objęta robotami budowlanymi: przebudowa wraz ze zmianą sposobu użytkowania (kondygnacja piwnicy i parteru) - adaptacja na pomieszczenia apteki, szatni i umywalni personelu oraz pom. techniczne.
- ŁĄCZNIK IZBA PRZYJĘĆ OAiIT — Część istn. budynku Łącznika i budynku Izby Przyjęć i OAiIT objęta robotami budowlanymi: przebudowa pomieszczeń Izby Przyjęć i OAiIT (kondygnacja przyziemia i parteru).
- Istniejący wjazd - wyjazd na teren szpitala
- WEJŚCIE / E — Wejście do budynku/ Wyjście ewakuacyjne
- Istniejące obiekty przeznaczone do rozbiórki
- Istniejące nawierzchnie przeznaczone do rozbiórki
- Projektowana nawierzchnia z grysu
- Projektowane mury, ściany oporowe
- Projektowany chodnik / opaska przy budynku
- Projektowane trawniki (w tym nawierzchnie trawiaste do odtworzenia)
- Istniejące nawierzchnie utwardzone (drogi, chodniki, opaski przy budynku)
- Rozbudowa i przebudowa istniejącej drogi wewnętrznej - nawierzchnia z kostki betonowej w kolorze szarym
- Przebudowa istniejącej drogi wewnętrznej w zakresie ukształtowania spadków - nawierzchnia z kostki betonowej istniejącej do przełożenia
- 12,2m — Dojście do drogi pożarowej wraz z długością
- Istniejąca droga pożarowa
- Tymczasowe odcinki drogi pożarowej

ZAKRES NINIEJSZEGO OPRACOWANIA:

----------	PROJ. KABEL NN-0,4KV
▭	PROJ. RURA OCHRONNA AROT
××××××	DEMONTAŻ ISTN. URZĄDZEŃ
-·-·-·-·-	PROJ. KABEL SN-15KV
⊗	PROJ. LOKALIZACJA LATARNI OŚWIETLENIOWEJ
ST	PROJ. STACJA TRANSFORMATOROWA
ZKSN-3 ▭	PROJ. ZŁĄCZE ZKSN-3 (NIE JEST PRZEDMIOTEM OPRACOWANIA)

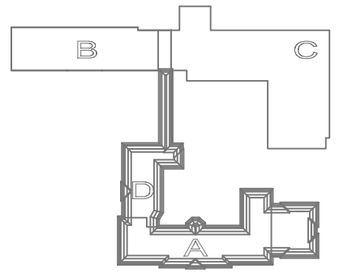

ZASTRZEŻENIA PRAWNE
BIURO PROJEKTOWE NIE ODPOWIADA ZA WYKORZYSTANIE NIEOSTATECZNYCH I NIEPEŁNYCH WERSJI PROJEKTU. WSZYSTKIE RYSUNKI POWINNY BYĆ ROZPATRYWANE RAZEM Z ODPOWIEDNIMI OPRACOWANIAMI BRANŻOWYMI. JAKO CAŁOŚĆ PROJEKTU NALEŻY ROZUMIEĆ OPRACOWANIA PROJEKTOWE W FORMIE RYSUNKOWEJ I DOKUMENTACJĘ OPISOWĄ.

NIEISTOTNE ODSTĄPIENIE OD ZATWIERDZONEGO PROJEKTU BUDOWLANEGO LUB INNYCH WARUNKÓW POZWOLENIA NA BUDOWĘ NIE WYMAGA UZYSKANIA DECYZJI O ZMIANIE POZWOLENIA NA BUDOWĘ /ZGODNIE Z ART. 36A, UST. 5 PRAWA BUDOWLANEGO/

Inwestycja

ROZBUDOWA I PRZEBUDOWA BUDYNKÓW "A", "B" I "D" SZPITALA W OBORNIKACH WRAZ Z BUDOWĄ NIEZBĘDNEJ INFRASTRUKTURY TECHNICZNEJ, NA TERENIE DZIAŁKI NR 1635/1 PRZY UL. SZPITALNEJ 2 W OBORNIKACH.

Inwestor
Powiat Obornicki
ul. 11 Listopada 2a, 64-600 Oborniki

Adres budowy Samodzielny Publiczny Zakład Opieki Zdrowotnej w Obornikach ul. Szpitalna 2, 64-600 Oborniki	**Branża** KONSTRUKCJA ELEKTRYCZNA
Stadium Projekt budowlano-wykonawczy	**Rys. Nr.** P8W_E_01
Rysunek Plan zagospodarowania terenu - lokalizacja stacji transformatorowej, kabli elektroenergetycznych SN i nn, oświetlenie terenu	**Data** 15.06.2017r. **Skala** 1:500

Projektant konstrukcji	mgr inż. Mariusz Chmielewski	34/PW/91
Projektant elektryczny	mgr inż. Marek Jerzyński	KUP/0142/POOE/11
Sprawdzający elektryczny	inż. Grzegorz Chrapkowski	285/72 Bg

SPÓŁKA PROJEKTOWANIA ARCHITEKTONICZNEGO SADOWSKI, SADOWSKA SPÓŁKA Z OGRANICZONĄ ODPOWIEDZIALNOŚCIĄ, SPÓŁKA KOMANDYTOWA
ul. Podlaska 13, 60-623 Poznań
Telefon 0-(48)1/8484190
Fax. 0-(48)1/8484123
E-Mail: spe@spe-sadowski.pl
Internet: http://www.spe-sadowski.pl

Strona