




ROZDZIELNICA RS/RG

L1, L2, L3, 230/400 V 50 Hz

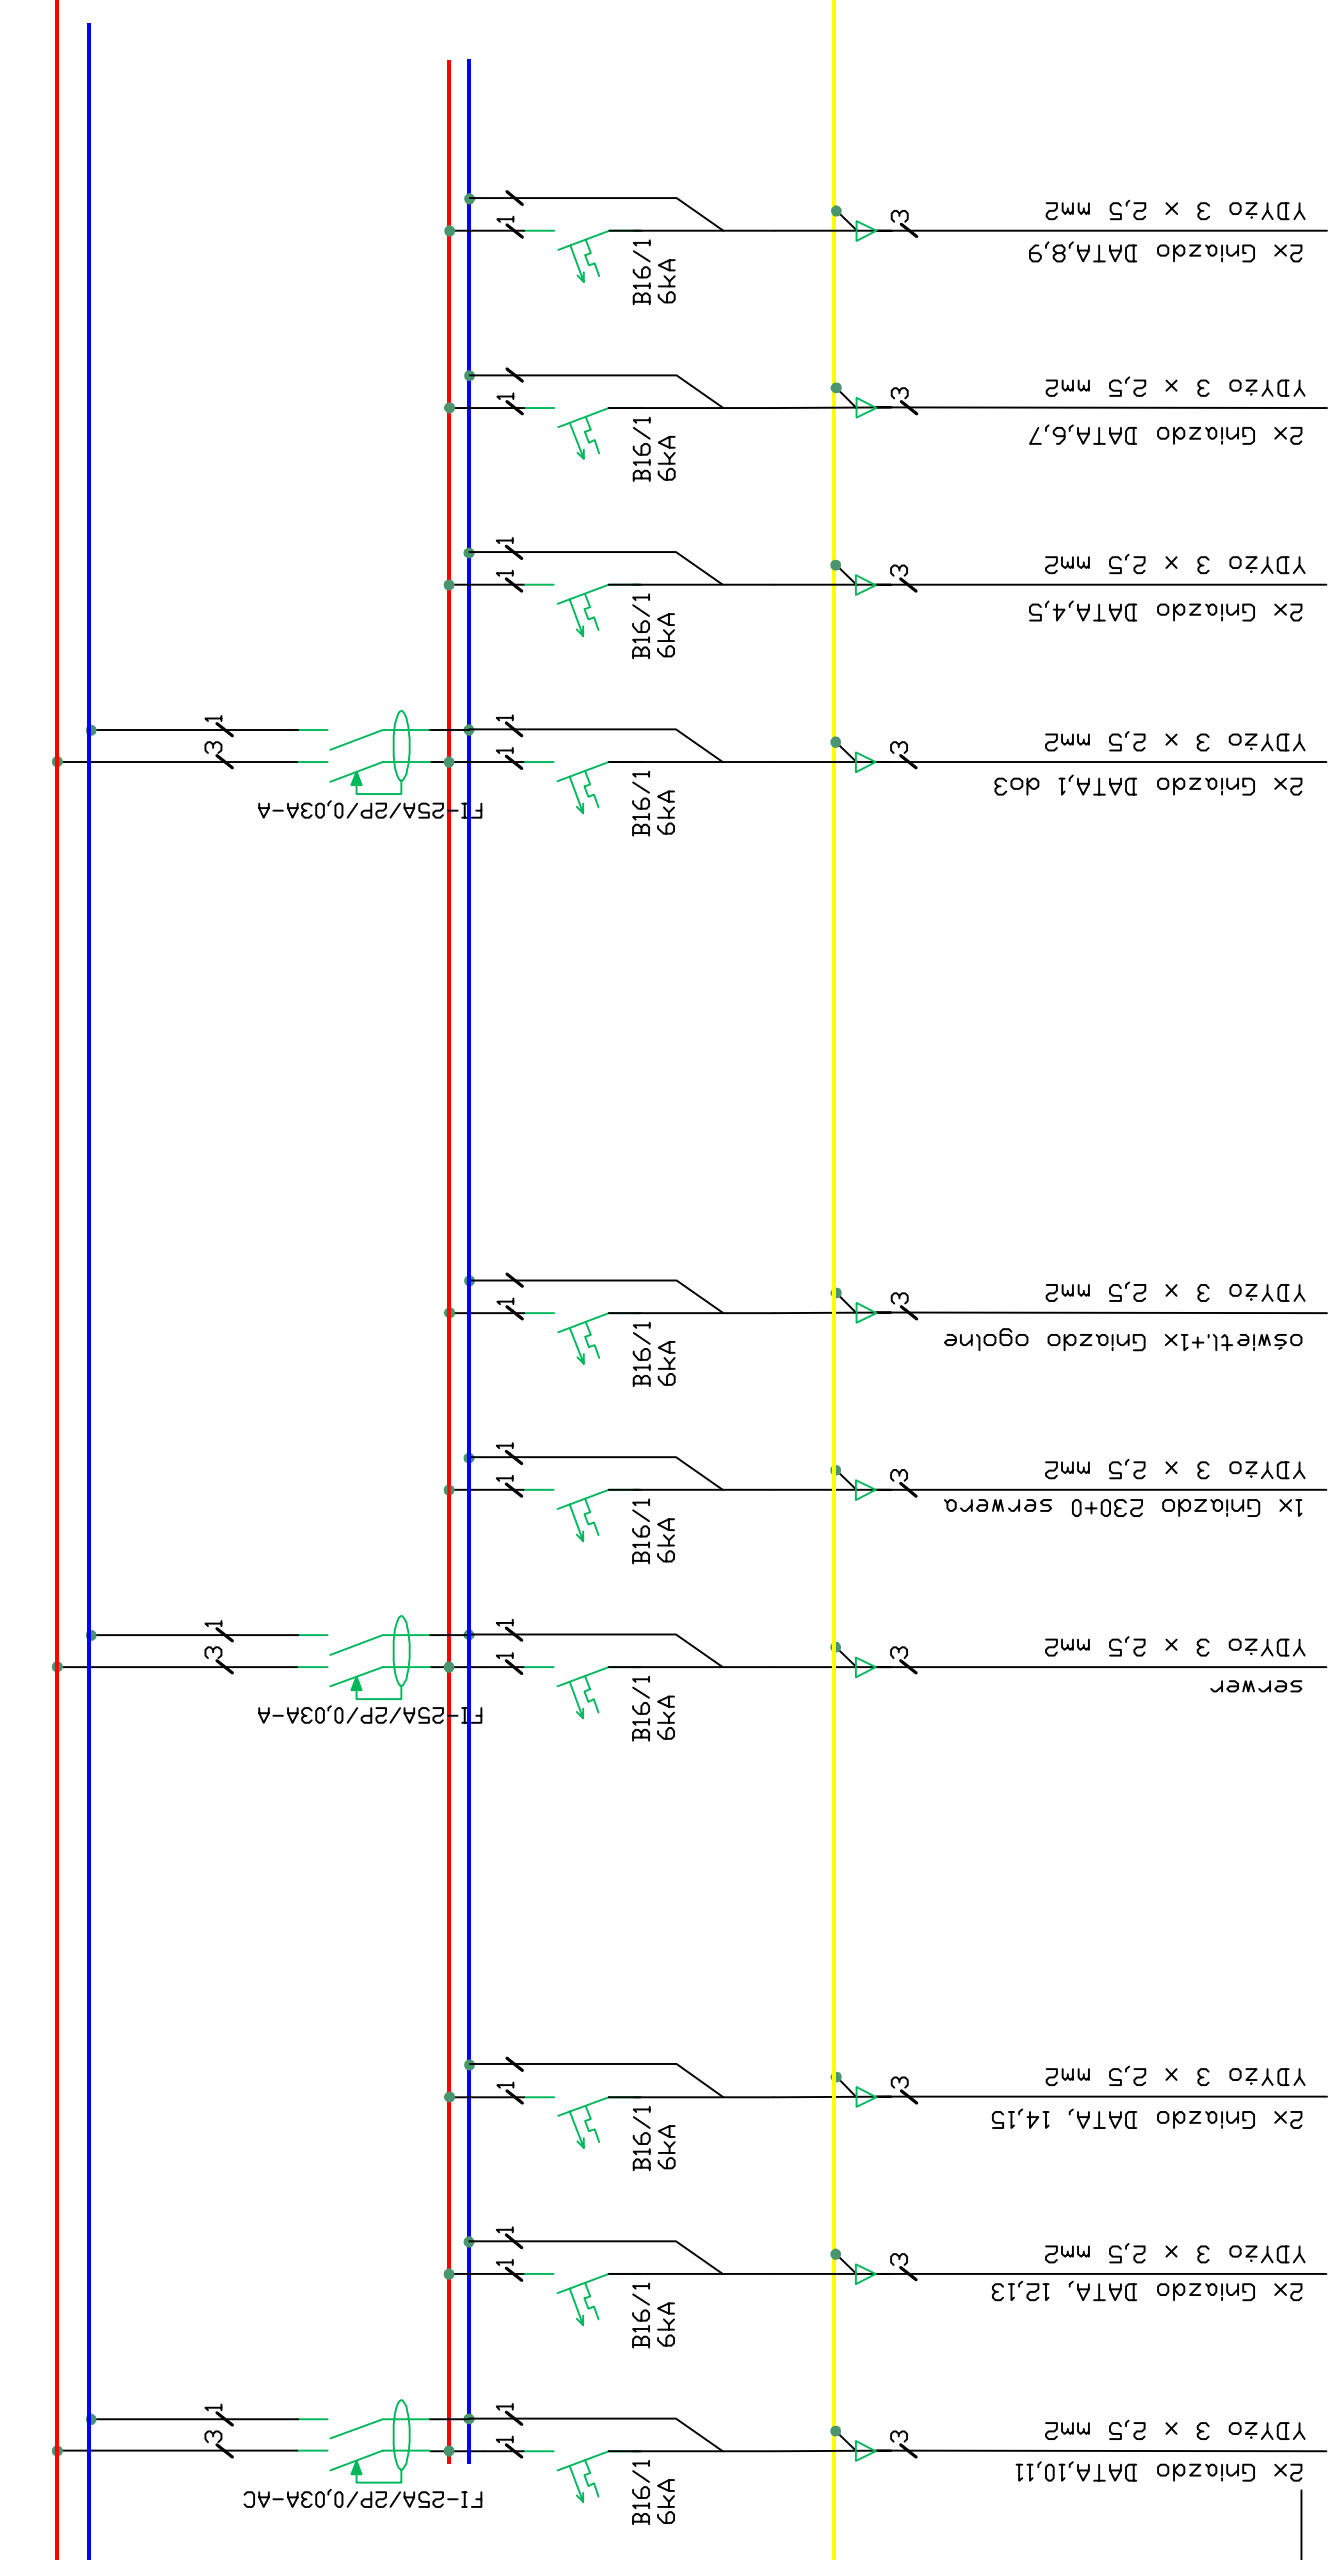

GNIAZDA DATA

GNIAZDA DATA

GNIAZDA DATA

Zasilanie z projektowanej szafy RG zabezpieczony bezpiecznikiem In=25A

YKzto 5x6mm²

1x DEHNquad 1,2kV TNS

3 x GREEN LED

Rozdzielnica wtykowa HAAGER IP 30, 2x12, głębokość 140mm

PROJEKTOWA	mgr inż. Leszek Trójkański	PROJEKT	Elektrownia
	mgr inż. Leszek Trójkański		STADIUM
OPRACOWAŁ	mgr inż. Leszek Trójkański	PRZEMIOT	Elektrownia
		NR PROJEKTU	E-05.6
		SKALA	—

komputerowa NR 21