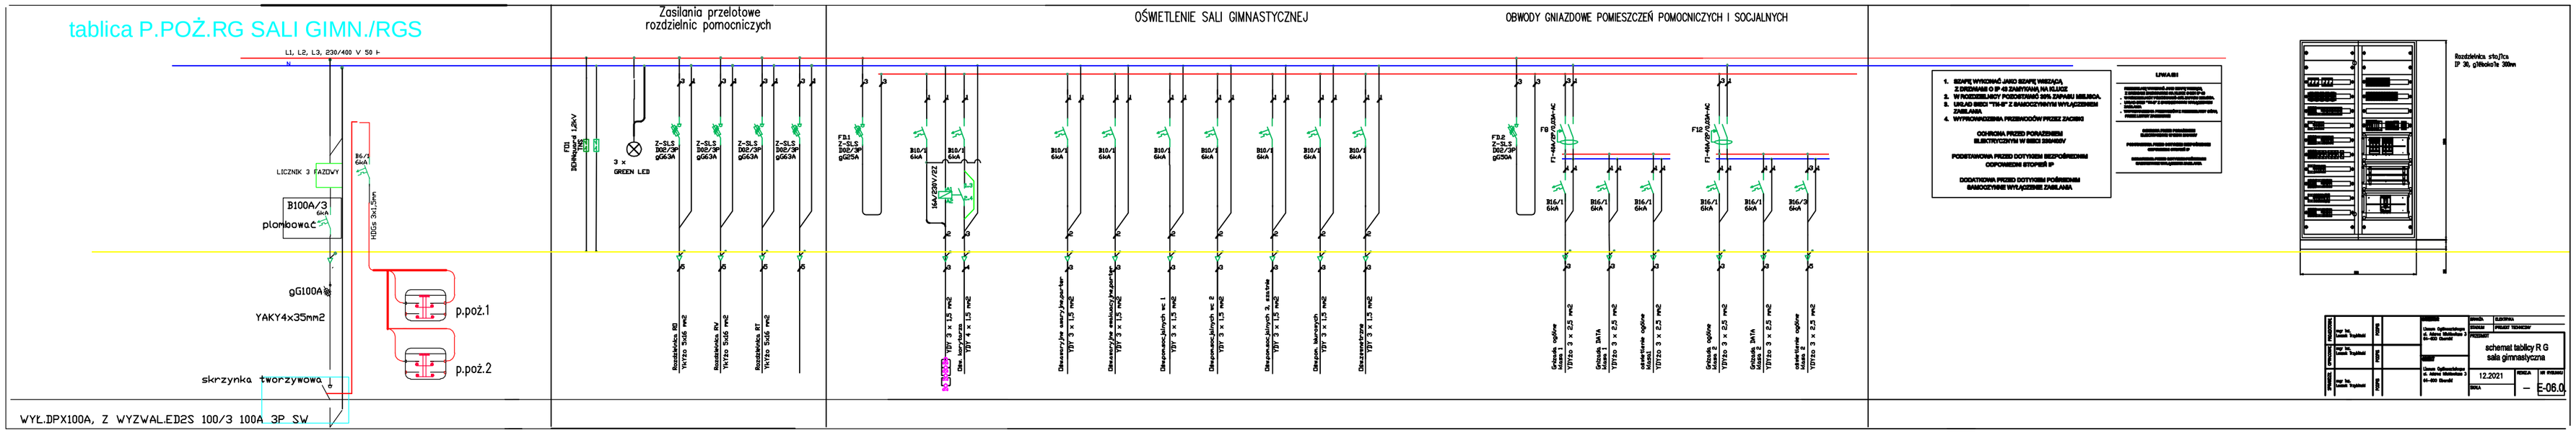tablica P.POŻ.RG SALI GIMN./RGS